




WIDOK OD STR. ZACHODNIEJ

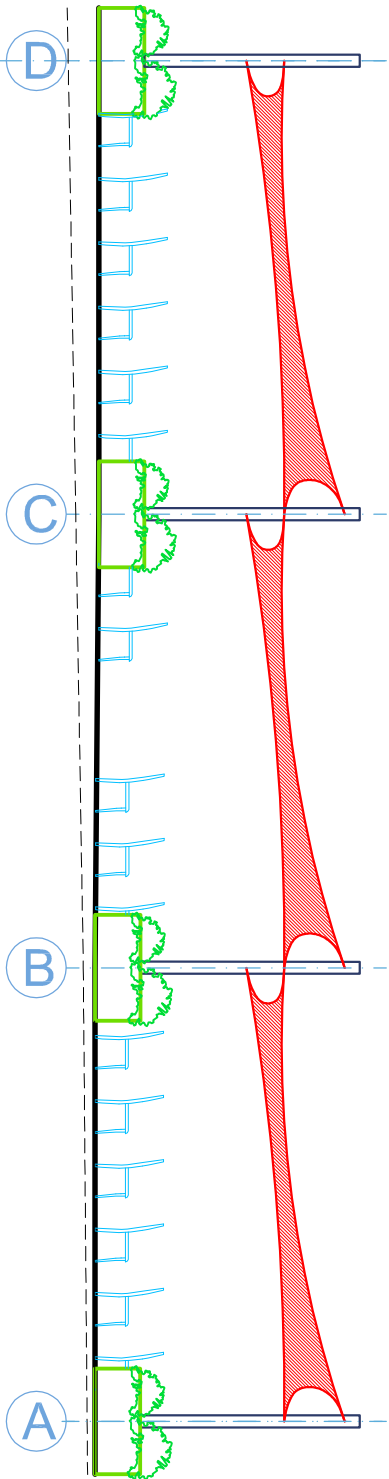


WIDOK OD STR. WSCHODNIEJ

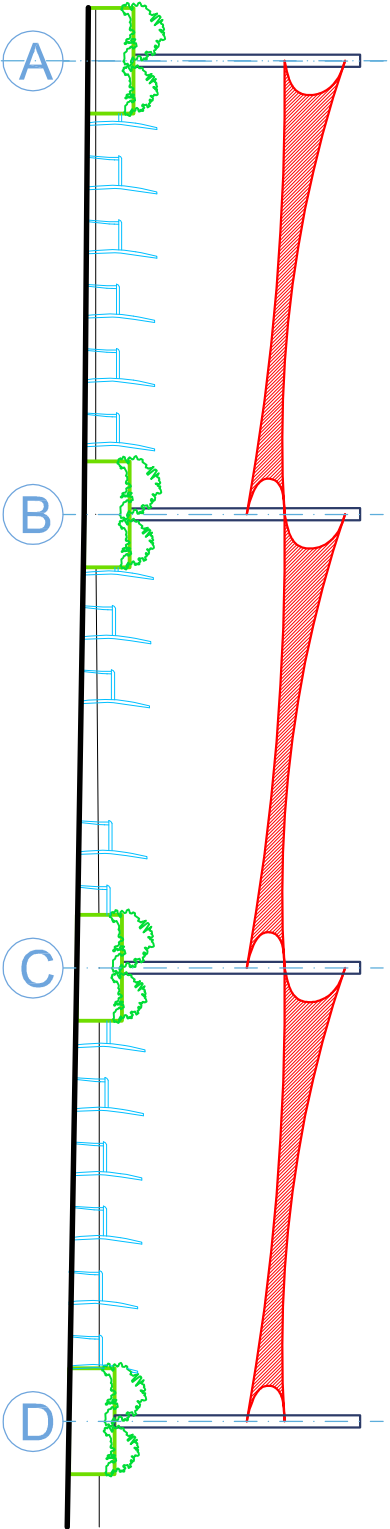

WIDOK OD STR. POŁUDNIOWEJ

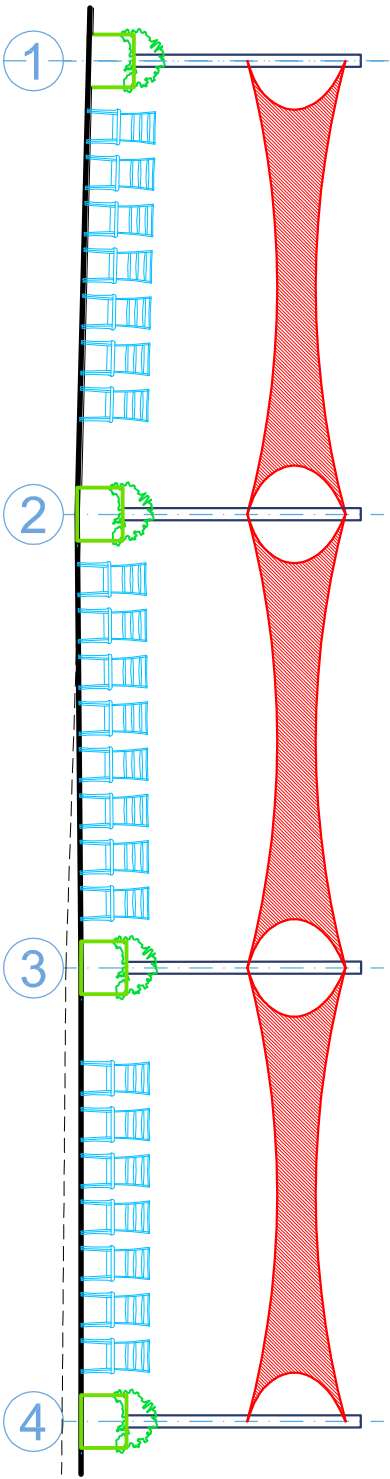

WIDOK OD STR. PÓŁNOCNEJ

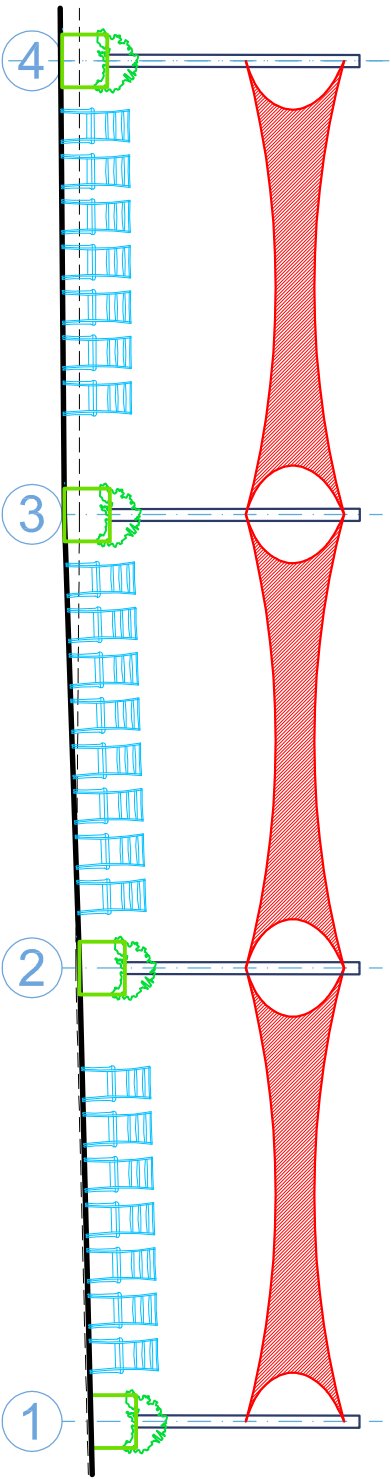

- WYKAZ WPROWADZONYCH ZMIAN :**
- obrót o 180° w osiach projektowanych Żagli
 - obniżenie wysokości masztów montażowych
 - zmiana wymiarów bloków betonowych

KOLORYSTYKA:



- TKANINA ŻAGLA W KOLORZE KOŚCI SŁONIOWEJ




- SŁUPKI STAŁOWE (MASZTY) W KOLORZE KOŚCI SŁONIOWEJ




- DONICA BETONOWA W KOLORZE SZARY BETON

UWAGA:
DONICE POSADOWIĆ BEZPOŚREDNIO NA ISTNIEJĄCEJ KOSTCE BRUKOWEJ.
WSZYSTKIE ELEMENTY (SŁUPKI, ŻAGLE, DONICE) WYKONAĆ JAKO MOBILNE / DEMONTOWALNE.
ROZPATRYWAĆ ŁĄCZNIE Z PROJEKTAMI BRANŻOWYMI ZAWARTYMI W PROJEKIE TECHNICZNYM.
ELEMENTY WYPOSĄŻENIA POKAZANO SCHEMATYCZNIE. NA ETAPIE WYKONAWCZYM NALEŻY ZWERYFIKOWAĆ PRZYJĘTE ROZWIĄZANIA I DOSTOSOWAĆ DO TECHNOLOGII ORAZ SYSTEMU WYRABIANEGO DOSTAWCY.
PROJEKTOWANE ROZWIĄZANIE MA ZASTOSOWANIE ZACIEINIĄJĄCE (NIE CHRONI PRZED OPADAMI DESZCZU).
ŻAGLE NALEŻY BEZWZGLĘDNIE SKŁADAĆ KAŻDORAZOWO W PRZYPADKU WYSTĘPOWANIA SILNEGO WIATRU.

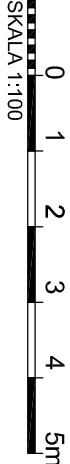

UWAGA:
Wymiary podano w cm. Prace należy wykonać zgodnie ze sztuką budowlaną.
Rozpatrywać łącznie z projektem konstrukcji oraz projektami branżowymi.
Nieodłączną częścią opracowania jest projekt techniczny, część opisowa oraz standardy Inwestora wraz z wersją elektroniczną dokumentacji projektowej.
Wszelkie ewentualne wątpliwości lub rozbieżności w dokumentacji projektowej należy uzgodnić z projektantem przed wykonaniem przedmiotowych prac.

U W A G A : Wszelkie ewentualne niejasności, rozbieżności oraz wprowadzenie zmian w niniejszym opracowaniu należy skonsultować z jednostką projektową przed wykonaniem robót. Na etapie realizacji obiektu dokumentację należy rozpatrywać wraz z projektami branżowymi. Przedmiotowa dokumentacja stanowi własność jednostki projektowej. Udostępnianie i powielanie dokumentacji wyłącznie za pisemną zgodą.

 			
TEMAT: MONTAŻ MOBILNEGO ZADASZENIA Z "ŻAGLI PRZECIWSŁONECZNYCH" na Zamku Piastowskim w Raciborzu		JEDNOSTKA PROJ.: dmDESIGN 47-400 Racibórz, ul. Gen. J. Bema 24A/7 tel. +4879519905; biuro@dmdesign.pl www.dmdesign.pl	
NAZWA RYS: WIDOKI REV_01		PROJEKT: PROJEKT ZAMIENNY	
DATA: MAJ 2025	SKALA: 1:100	BRANŻA: ARCHITEKTURA	NR RYS: A4
INWESTOR: Powiat Raciborski ul. Plac Stefana Okrzei 4 47-400 Racibórz; LOKALIZACJA INWESTYCJI: ul. Zamkowa 2 47-400 Racibórz;		PROJEKTOWAŁ: mgr inż. arch. Seweryn Gruczałak SPRAWDZIŁ: mgr inż. arch. Justyna Rowińska-Guźda OPRACOWAŁ: Inż. Dawid Matkiewicz	
PARCELA NR.: 156/22 ID: 241101_1.0011.AR_1.156/22		Nr upr.: 9/11/SLOKK Nr upr.: 08/OPOKK/2017	