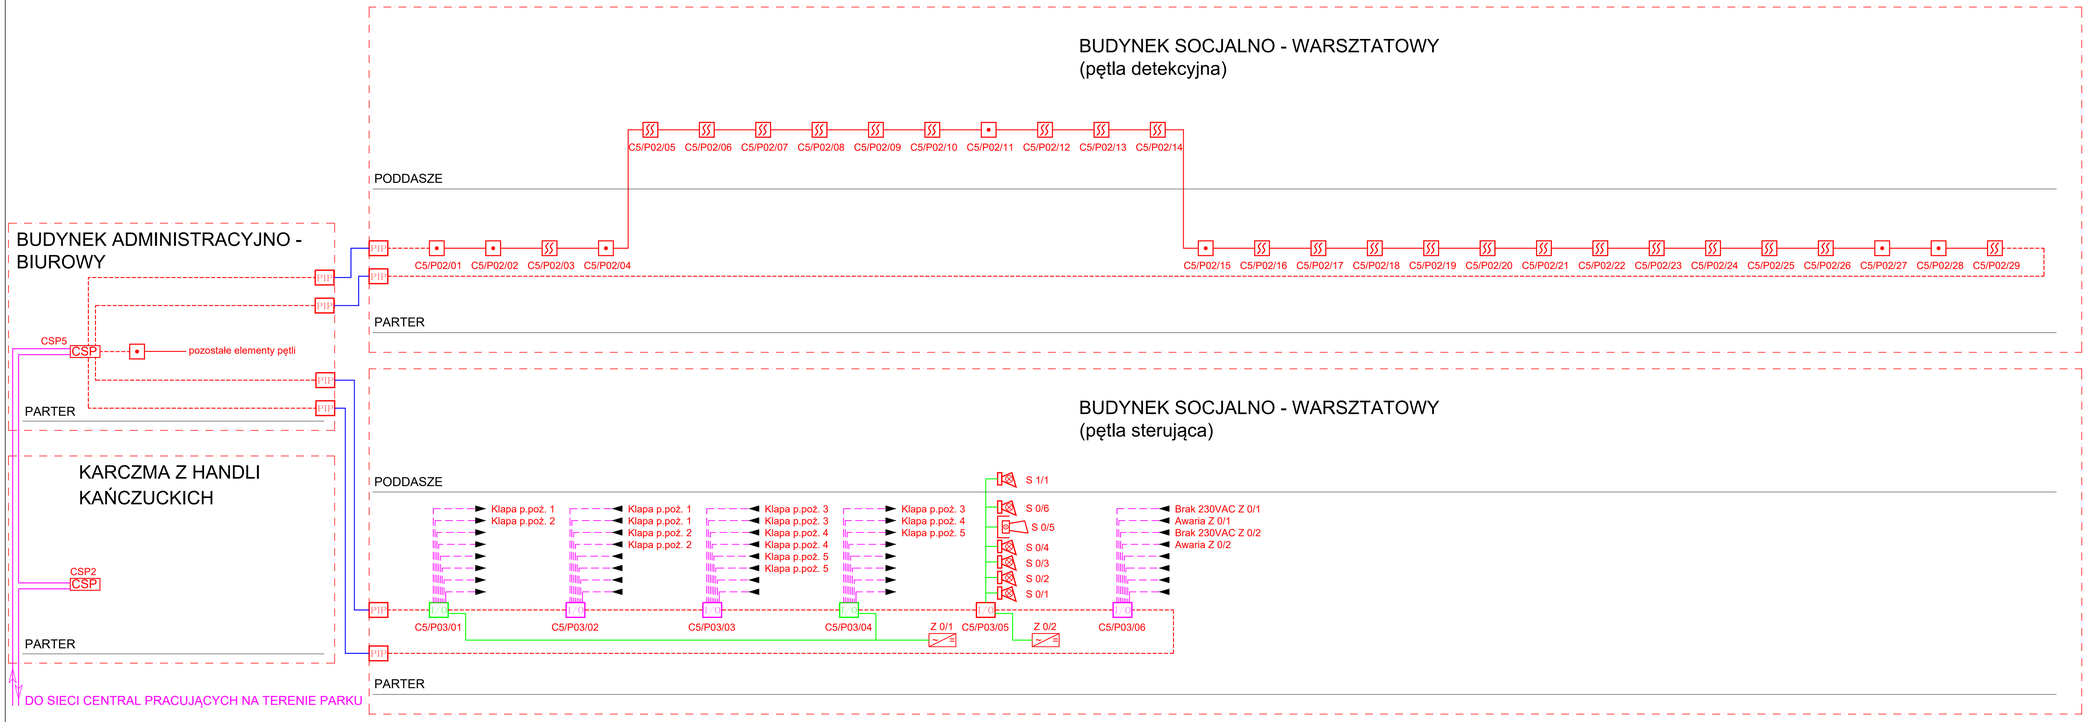


## LEGENDA

- CSP — Centrala sygnalizacji pożaru
- Automatyczna czujka SSP typ 1
- Ręczny Ostrzegacz Pożarowy (ROP)
- Sygnalizator optyczno - akustyczny wewnętrzny 24V
- Sygnalizator akustyczno - optyczny zewnętrzny 24V
- I/O — Moduł 8 wejść, 1 wyjście przekaźnikowe z obudową
- I/O — Moduł 8 wyjść przekaźnikowych z obudową
- I/O — Moduł do podłączania sygnalizatorów konwencjonalnych z obudową
- PW — Certyfikowana puszka SSP
- Certyfikowany zasilacz ppoż. 24VDC

- Przewód YnTKSYekw 1x2x0,8mm
- Przewód HTKSHekw 1x2x0,8mm PH90
- Przewód HDGs 2x1,5mm2 PH90
- Przewód HTKSH 1x2x1mm
- Przewód FOC-2-SLT-HFFR 4x9/125um E30
- Przewód XzKAXekw 2x2x0,8mm

UWAGI:

1. Dopuszcza się stosowanie w instalacji urządzeń i aparatów równoważnych.
2. Rzuty należy rozpatrywać łącznie ze schematami, opisem oraz opracowaniami branżowymi.
3. Przed przystąpieniem do prac wszystkie wymiary należy sprawdzić ma budowie.
4. Całość prac należy przeprowadzić zgodnie zobowiązującymi normami i przepisami BHP.
5. Wszystkie wykonywane prace oraz proponowane materiały winny odpowiadać Polskim Normom i posiadać stosowną deklarację zgodności lub posiadać znak CE i deklarację zgodności z normami zharmonizowanymi oraz posiadać niezbędne atesty tak aby spełniać obowiązujące przepisy.
6. W przypadku nie podania któregoś z przepisów nie zwalnia to Wykonawcy z jego stosowania.
7. Okablowanie dla pętli P02 wykonano, z brakami jak wskazano na rysunku.
8. Okablowanie dla pętli P03 do wykonania w całości.
9. Wejścia pętli do WSZYSTKICH budynków do wykonania wg schematu.

TELKO
M: +48 606 490 573 | e-mail: biuro@telko.net.pl

| | | |
|---|---|---|
| Zespół autorski: | | Podpis: |
| Projektował: | mgr inż. Krzysztof Filipek<br>nr up. MAP/0131/PWOS/16<br>e-spec. inż. + poz. 4648 / energ. tel.sp | |
| Projektował: (zabezpieczenia technologii) | mgr inż. Piotr Kozak<br>MAP/0131/PWOS/16<br>e-spec. inż. + poz. 4648 / energ. tel.sp | |
| Sprawdził: (branża elektryczna) | mgr inż. Łukasz Karaś<br>nr up. MAP/0045/PWOS/18<br>e-spec. inż. + poz. 4648 / energ. tel.sp | |

| | |
|---|---|
| Przedmiot: | „Budowa zespołu obiektów Parku Etnograficznego Muzeum Kultury Ludowej w Kolbuszowej - część I (strefa zaplecza 'A' założenie dworskie)". |
| Lokalizacja: | ul. Wolska 36; 36-100 Kolbuszowa |
| Inwestor: | Muzeum Kultury Ludowej w Kolbuszowej<br>ul. Kościuszki 6; 36-100 Kolbuszowa |
| Nazwa rysunku: | System SSP -schemat blokowy |
| Etap: | PW |
| Data: | 04.2025 |
| Skala: | -;- |
| Nr rysunku: | T10 |
| Kod: | 70 |
| Rew: | 00 |

T10_PW-SSP-Schemat_Blokowy