


l.p.	nazwa pomieszczenia	powierzchnia	posadzka
1.	hol	29,00	deski sosnowe
2.	komunikacja	9,73	deski sosnowe
3.	pomieszczenie socjalne	9,11	deski sosnowe
4.	sala warsztatowa do prac czystych	24,89	deski sosnowe
5.	pomieszczenie biurowe	24,90	deski sosnowe
6.	pomieszczenie biurowe	24,80	deski sosnowe
7.	pomieszczenie biurowe	24,78	deski sosnowe
8.	WC	3,27	płytki ceramiczne
RAZEM		150,49	0,00

Budynek administracyjno – biurowy (dawna rządcówka z Rudnej Wielkiej)

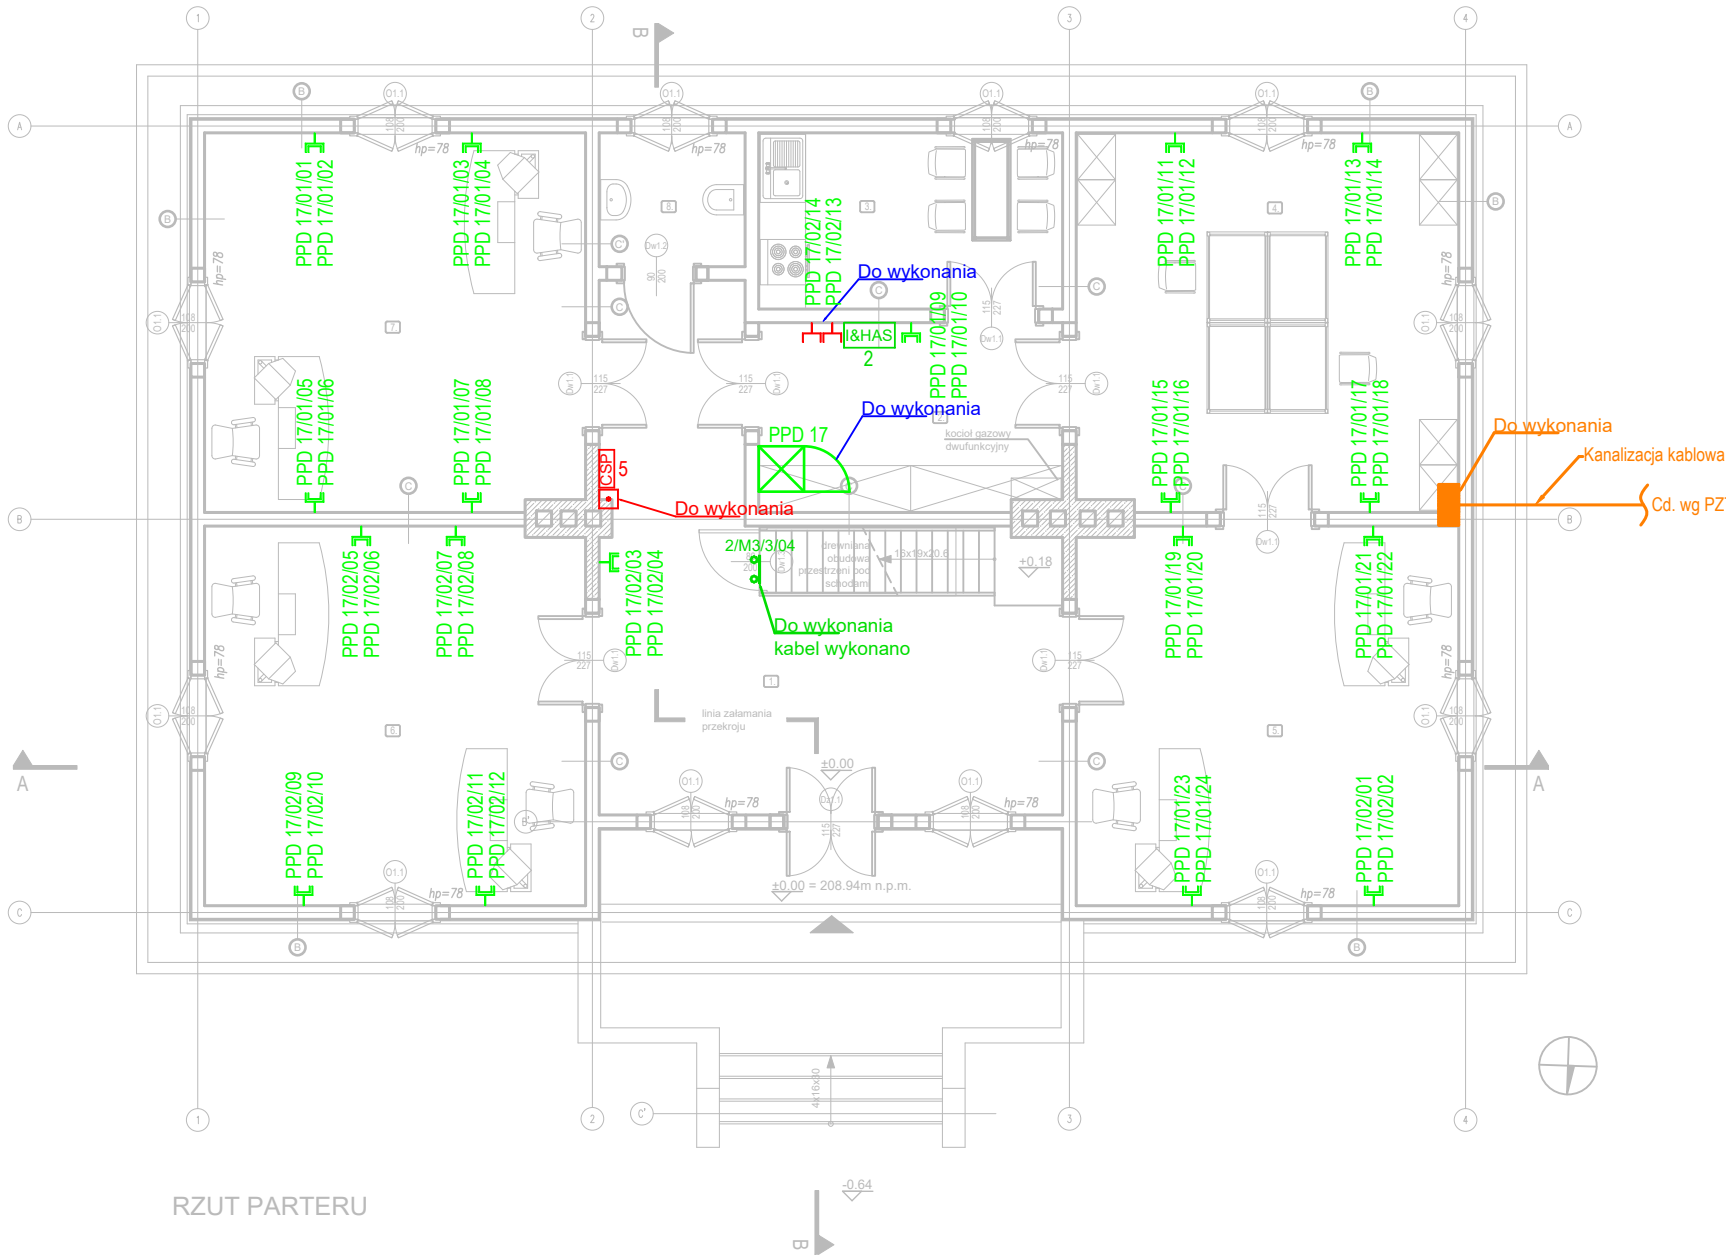


LEGENDA

- Przepust kablowy gazo i wodoszczelny
- Gniazdo nieekranowane 2xRJ45 Kat.6 (LAN)
- Gniazdo nieekranowane 1xRJ45 Kat.6 (INTEGRACJA)
- Wisząca szafa rack 19" 600x600
- Centrala SSWiN
- Czujnik magnetyczny (kontaktron)
- Centrala sygnalizacji pożaru
- Ręczny Ostrzegacz Pożarowy (ROP)

UWAGI:

- Dopuszcza się stosowanie w instalacji urządzeń i aparatów równoważnych.
- Rzuty należy rozpatrywać łącznie ze schematami, opisem oraz opracowaniami branżowymi.
- Przed przystąpieniem do prac wszystkie wymiary należy sprawdzić na budowie.
- Całość prac należy przeprowadzić zgodnie z obowiązującymi normami i przepisami BHP.
- Wszystkie wykonywane prace oraz proponowane materiały winny odpowiadać Polskim Normom i posiadać stosowną deklarację zgodności lub posiadać znak CE i deklarację zgodności z normami zharmonizowanymi oraz posiadać niezbędne atesty tak aby spełniać obowiązujące przepisy.
- W przypadku nie podania któregoś z przepisów nie zwalnia to Wykonawcy z jego stosowania.
- Okablowanie do gn. LAN wykonano, brak zakończeń okablowania tj. ramki, suporty, moduły RJ45.
- Okablowanie do gn. LAN INTEGRACJA do wykonania.
- Urządzenia nie oznaczone "do wykonania" - zostały zabudowane. Należy dokonać rekonfiguracji central.

 M: +48 606 490 875 e-mail: biuro@techko.net.pl Zespół autorski:		Przedmiot: „Budowa zespołu obiektów Parku Etnograficznego Muzeum Kultury Ludowej w Kolbuszowej - część I (strefa zaplecza 'A' założenie dworskie)”.	Etap: PW
		Lokalizacja: ul. Wojska 36; 36-100 Kolbuszowa	Data: 04.2025
Projektował: (branża elektryczna)	mgr inż. Krzysztof Filipiak Nr upr. MAP/0131/PWOE/06 w spec. inst. w zakr. elektr. i energ. bez ogr.	Inwestor: Muzeum Kultury Ludowej w Kolbuszowej ul. Kościuszki 6; 36-100 Kolbuszowa	Skala: 1:100
Projektował: (zabezpieczenia techniczne)	mgr inż. Piotr Kozek NIMOZ nr LVI/013/7546; PZT-13985	Nazwa rysunku: Instalacje TT - rzut parter, Budynek Administracyjny	Nr rysunku: T01
Sprawdził: (branża elektryczna)	mgr inż. Łukasz Karaś Nr upr. MAP/0045/PWBE/18 w spec. inst. w zakr. elektr. i energ. bez ogr.		Kod: 70
			Rew: 00