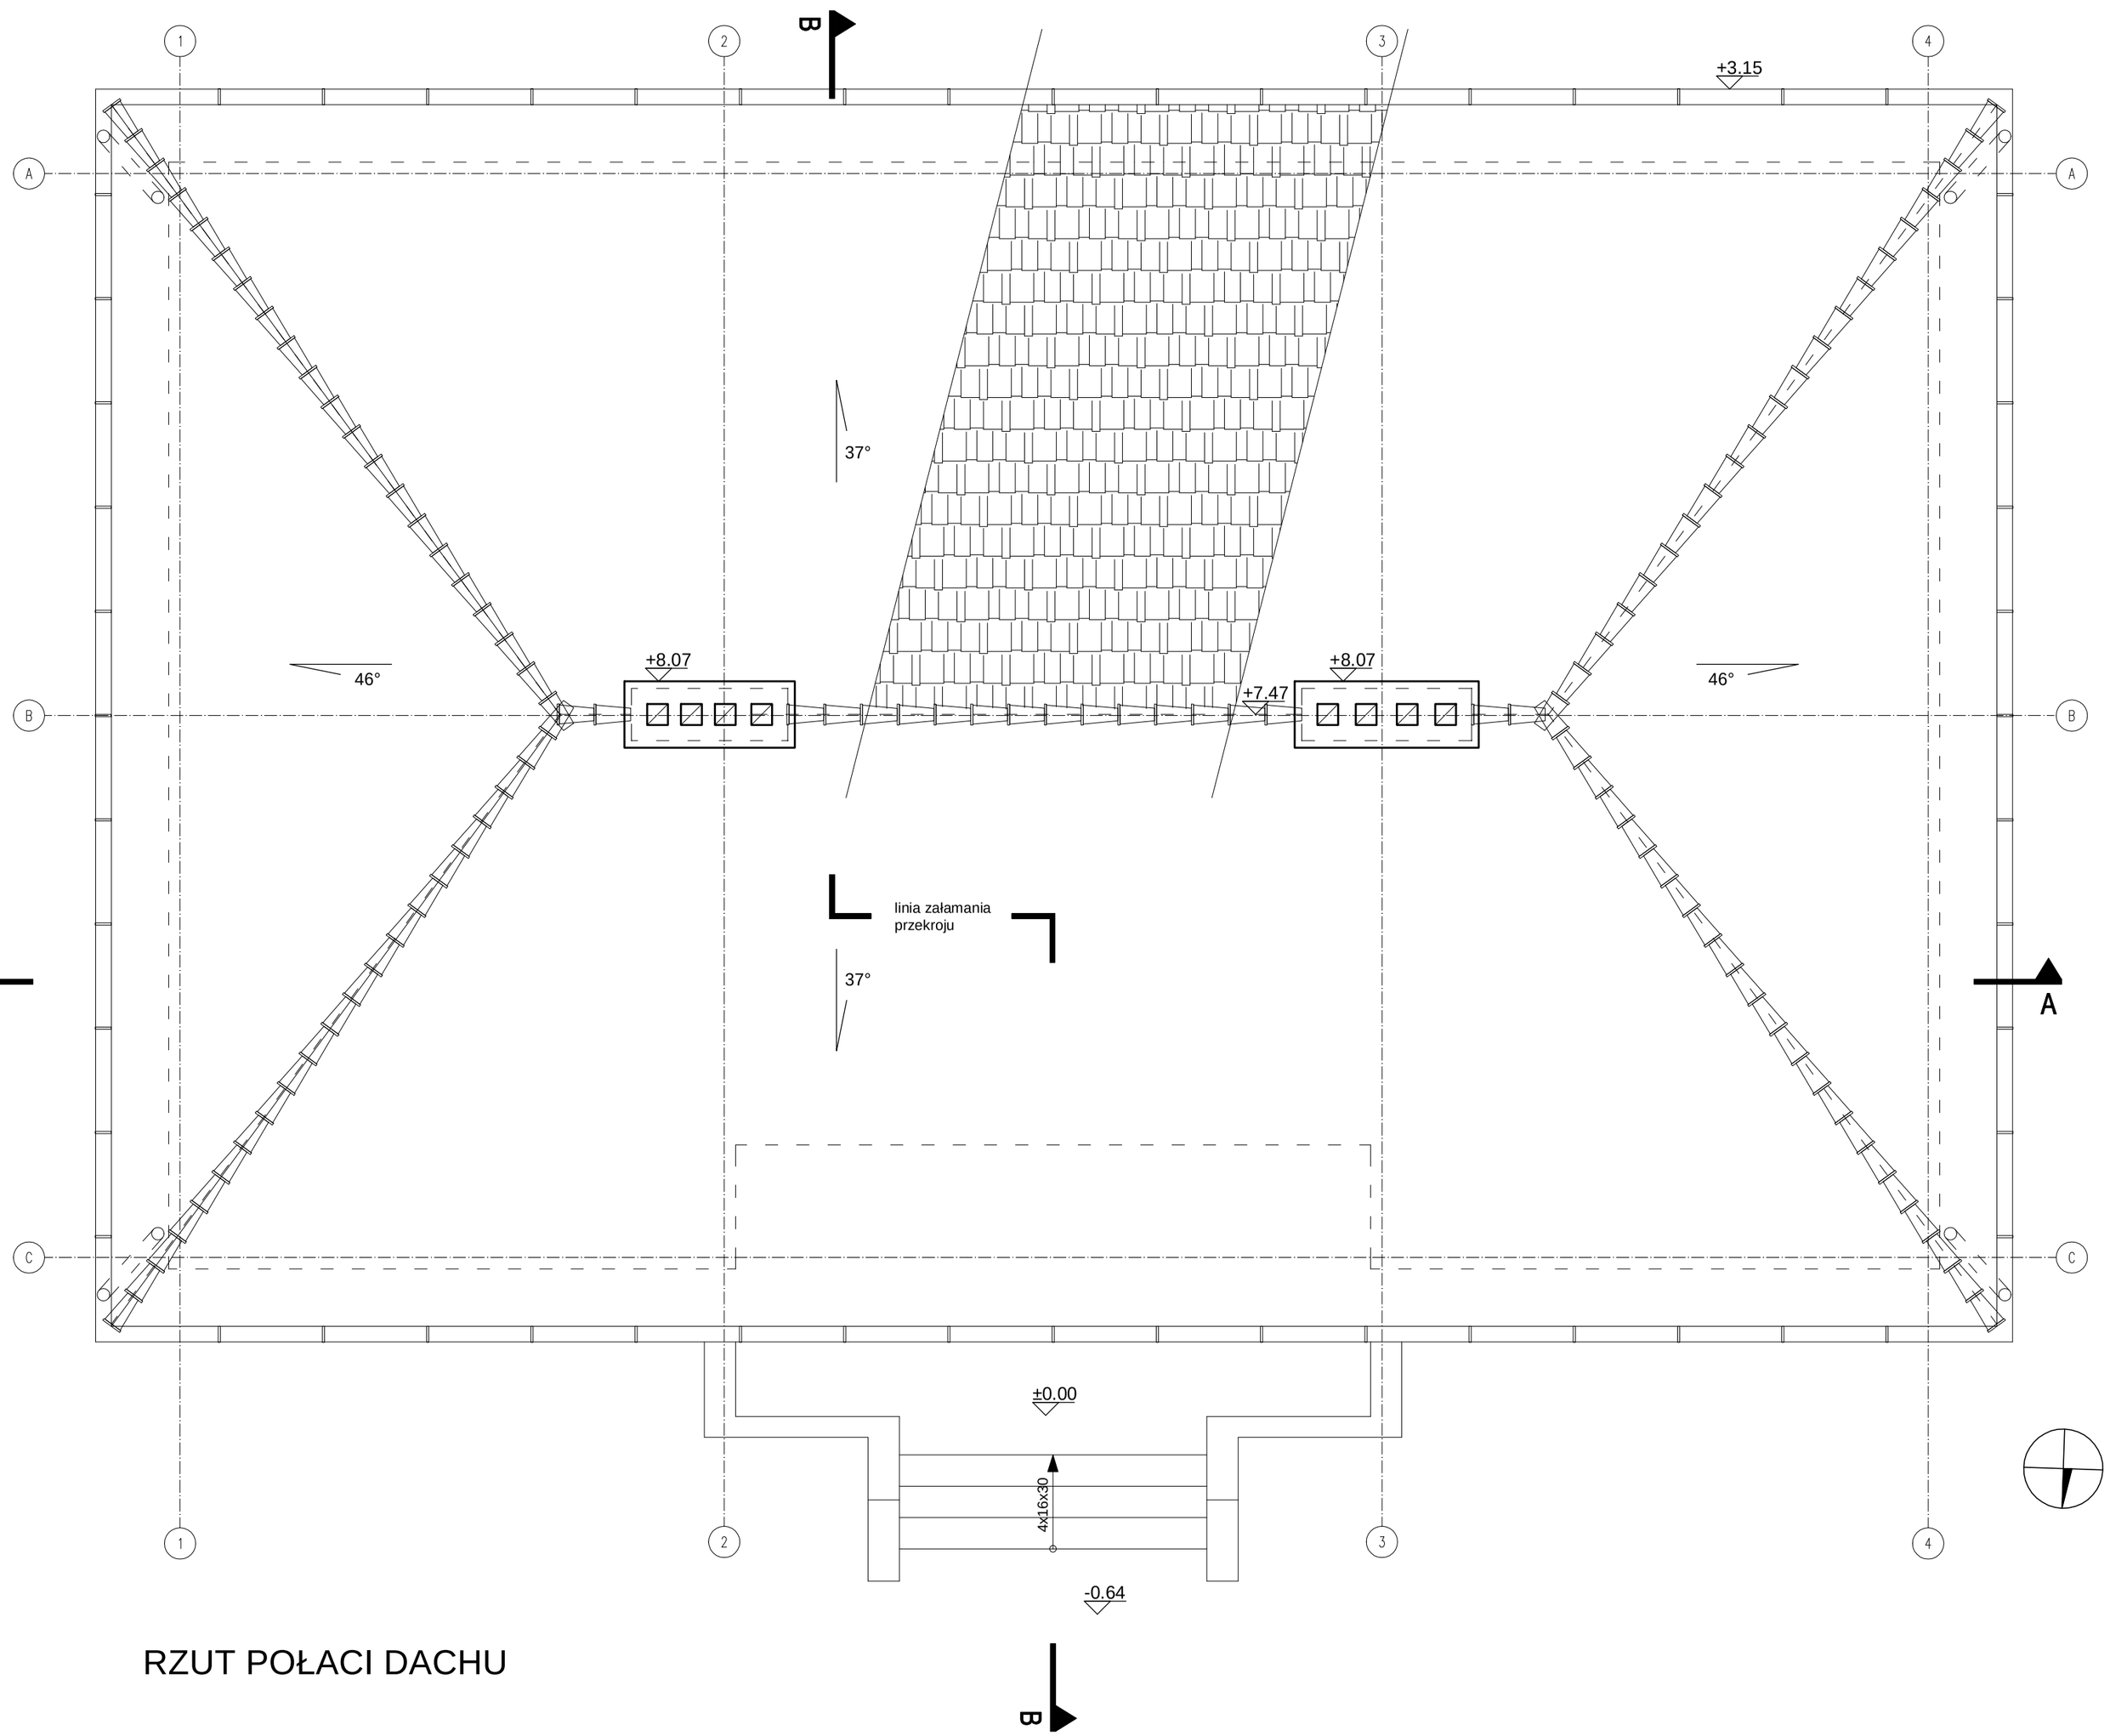

RZUT POŁACI DACHU

UWAGI OGÓLNE:
1. Projekt należy rozpatrywać łącznie z projektami innych branż.
2. Projekt należy rozpatrywać łącznie z opisem technicznym.
3. Wszelkie zmiany w stosunku do projektu powinny być przedstawione nadzorowi autorskiemu.
4. Wszystkie wymiary sprawdzić w naturze.

BUDOWA ZESPOŁU OBIEKTÓW PARKU ETNOGRAFICZNEGO MUZEUM KULTURY LUDOWEJ W KOLBUSZOWEJ – CZĘŚĆ I (STREFA ZAPLECZA „A", ZAŁOŻENIE DWORSKIE)

Adres inwestycji
ul. Wolska 36, Domatków, 36-100 Kolbuszowa, dz. 421/4, 420/6

Inwestor
Muzeum Kultury Ludowej ul. Kościuszki 6, 36-100 Kolbuszowa

Branża
ARCHITEKTURA

Stadium
PROJEKT BUDOWLANY

Rysunek
BUDYNEK ADMINISTRACYJNO-BIUROWY [1]
RZUT DACHU

Skala
1:50

Data
GRUDZIEŃ 2012

Projektant
mgr inż. arch., mgr inż. akustyk - elekronik Robert Lebioda
nr upr. 704/01/DUW

Sprawdzający
mgr inż. arch. Zbigniew Magdziarek
nr upr. WP/07/07

Opracowanie
mgr inż. arch. Ewa Wolna

„Sound & Space" sp. z o.o.
60-682 Poznań, ul. Wł. Biegańskiego 61A
Tel./Fax.: (061) 825-65-27
biuro@soundspace.eu

Nr rys.
A 1.3