


## PRZEKRÓJ PODŁUŻNY A-A

- A) PODMURÓWKA**  
tynk wapienno-cementowy  
cegła pełna paliona
- B) ŚCIANY ZEWNĘTRZNE**  
pobiałka wapienna  
tynk wapienno-cieślakowy  
płyta z wełny celulozowej 5cm  
bełki z drewna iglastego 18-20 cm  
tynk wapienny na listwach  
podbiała wapienna
- C) ŚCIANY WEWNĘTRZNE**  
ceramika ścienna  
tynk wapienny na listwach  
bełki z drewna iglastego 18-20 cm  
tynk wapienny na listwach  
podbiała wapienna
- D) DACH**  
dachówka ceramiczna  
łatw 5x6 cm  
kontrakt 2.5x4 cm  
membrana dachowa lub papa  
deski okładziny 12-15 cm  
krokiew
- E) STROP**  
deski sosnowe gr. 4.5 cm łączone na pół  
tynk wapienno-cieślakowy  
płyta gipsowa 10cm  
bełki z drewna iglastego 18-20 cm  
tynk wapienny na listwach  
podbiała wapienna
- F) POSADZKA NA GRUNCIE**  
deski sosnowe gr. 4.5 cm łączone na pół  
tynk wapienno-cieślakowy  
płyta z wełny celulozowej 5cm  
bełki z drewna iglastego 18-20 cm  
tynk wapienny na listwach  
podbiała wapienna
- G) POSADZKA NA GRUNCIE**  
płytki ceramiczne  
tynk wapienny na listwach  
bełki z drewna iglastego 18-20 cm  
tynk wapienny na listwach  
podbiała wapienna
- H) POSADZKA I SCHODY NA GRUNCIE**  
okładzina kamienna 3cm  
płyta żelbetowa 10cm  
tynk wapienny na listwach  
podbiała wapienna

	ściany z cegły pełnej
	elementy żelbetowe
	elementy betonowe
	keramzyt

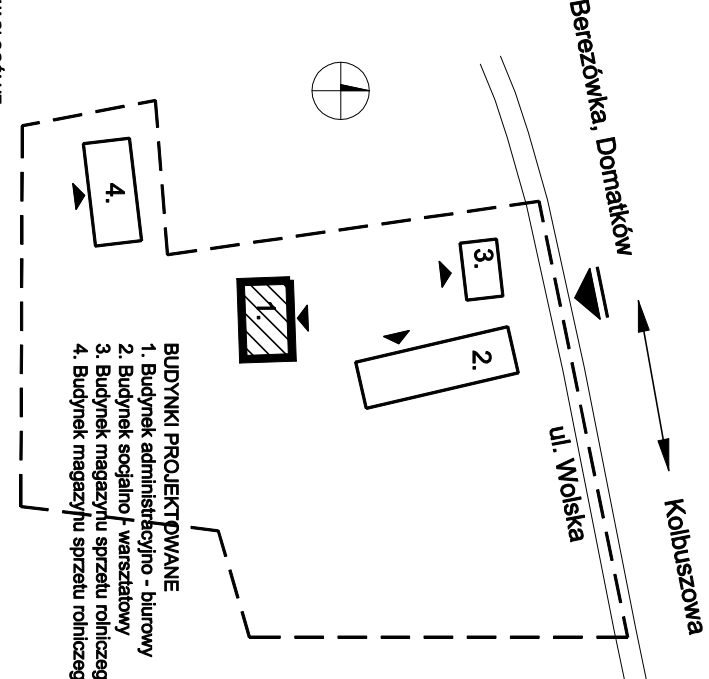

<b>BUDOWA ZESPOŁU OBIEKTÓW PARKU ETNOGRAFICZNEGO MUZEUM KULTURY LUDOWEJ W KOLBUSZOWIEJ – CZĘŚĆ I (STREFA ZAPLECZA „A”, ZAKŁOŻENIE DNIORSKIE)</b>
Adres inwestycji: ul. Wojska 36, Domków, 36-100 Kolbuszowa, dz. 42/1/4, 42/0/6
Inwestor: Muzeum Kultury Ludowej, ul. Kościuszki 6, 36-100 Kolbuszowa
Branża: ARCHITEKTURA
Stadium: PROJEKT BUDOWLANY
Rysunek: PRZEKRÓJ PODŁUŻNY A-A
Skala: 1:50
Data: GRUDZIEŃ 2012
Projektant: mgr inż. arch. mgr inż. architekt - elektronik Robert Lechoda nr upr. 704071DUW
Sprawdzający: mgr inż. arch. Zdzisław Magdziarek nr upr. WPO7107
Opisano: mgr inż. arch. Ewa Wołosz