


ELEWACJA PÓŁNOCNA - FRONTOWA

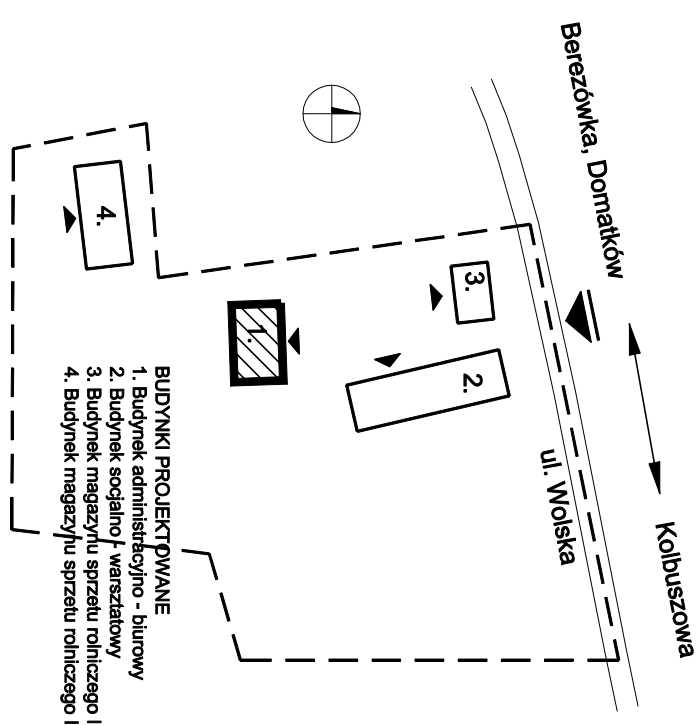

- BUDYNKI PROJEKTOWANE**
1. Budynek administracyjny - biurowy
 2. Budynek socjalno - warsztatowy
 3. Budynek magazynu sprzętu rolniczego I
 4. Budynek magazynu sprzętu rolniczego II

- UWAGI OGÓLNE:**
1. Projekt należy rozpatrywać łącznie z projektem innych branż.
 2. Projekt należy rozpatrywać łącznie z opisem technicznym.
 3. Wszelkie zmiany w stosunku do projektu powinny być przedmiotem zaopiniowania inwestora.
 4. Wszelkie wymiary sprawdzić w naturze.

BUDOWA ZESPOŁU OBIEKTÓW PARKU ETNOGRAFICZNEGO MUZEUM KULTURY LUDOWEJ W KOLBUSZOWIEJ - CZĘŚĆ I (STREFA ZAPLECZA „A”, ZAKOŁOŻENIE DWOROSKIE)

Adres inwestycji:
ul. Wojska 36, Domatków, 36-100 Kolbuszowa, dz. 42/1/4, 42/0/6

Inwestor:
Muzeum Kultury Ludowej ul. Kościuszki 6, 36-100 Kolbuszowa

Branża:
ARCHITEKTURA

Stadium:
PROJEKT BUDOWLANY

Rysunek:
**BUDYNEK ADMINISTRACYJNO-BIUROWY [1]
ELEWACJA PÓŁNOCNA - FRONTOWA**

Skala:
1:50
Data:
GRUDZIEŃ 2012

Projektant:
mgr inż. arch., mgr inż. akustyk - elektronik Robert Lechoda
nr upr. 70407/IDUW

Sprawdzający:
mgr inż. arch. Zdzisław Magdziarek
nr upr. WP/07/07

Opracowanie:
mgr inż. arch. Ewa Włoha

Sound & Space® sp. z o.o.
60-682 Poznań, ul. Wł. Biegańskiego 61A
Tel./Fax.: (061) 826-66-27
biuro@soundspace.eu

Nr ps.
A 1.6