
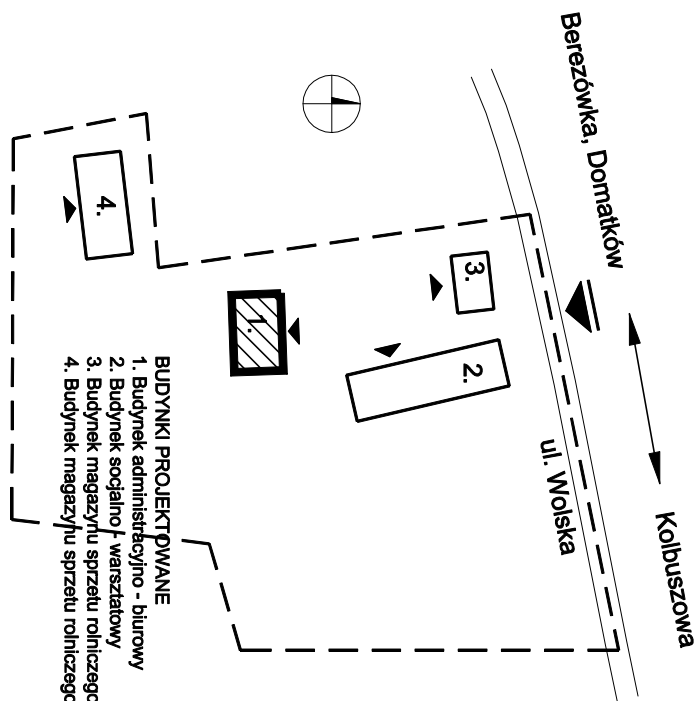


ELEWACJA POŁUDNIOWA - TYLNA

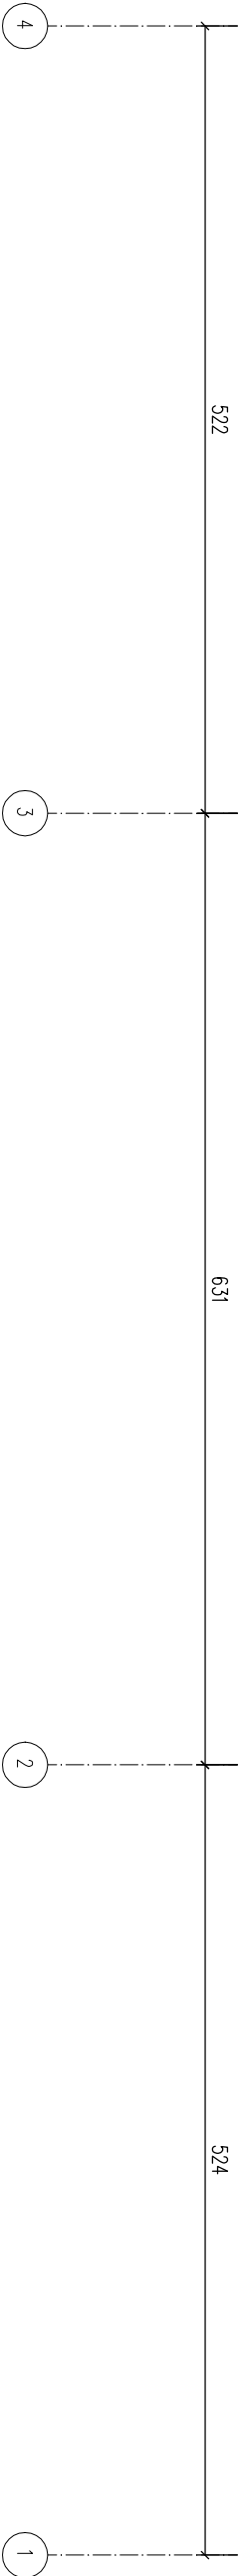

- UWAGI OGÓLNE:
1. Projekt należy rozpatrywać łącznie z projektem innych branż.
 2. Projekt należy rozpatrywać łącznie z opisem technicznym.
 3. Wszelkie zmiany w stosunku do projektu powinny być przedkwalifikowane nadzorców autorskiemu.
 4. Wszelkie wymiary sprawdzić w naturze.

BUDOWA ZESPOŁU OBIEKTÓW PARKU ETNOGRAFICZNEGO MUZEUM KULTURY LUDOWEJ W KOLBUSZOWEJ
- CZĘŚĆ I (STREFA ZAPLECZA „A”, ZAKŁOŻENIE DNIORSKIE)

Adres inwestycji:
ul. Wojska 36, Domańków, 36-100 Kolbuszowa, dz. 42/1/4, 42/0/8

Inwestor:
Muzeum Kultury Ludowej ul. Kościuszki 6, 36-100 Kolbuszowa

Branża:
ARCHITEKTURA

Stadium:
PROJEKT BUDOWLANY

Rysunek:
BUDYNEK ADMINISTRACYJNO-BIUROWY [1]
ELEWACJA POŁUDNIOWA - TYLNA

Skala:
1:50
Data:
GRUDZIEŃ 2012

Projektant:
mgr inż. arch., mgr inż. akustyk - elektronik Robert Lechoda
nr upr. 704071DUW

Sprawdzający:
mgr inż. arch. Zbigniew Magdziarek
nr upr. WP07107

Opracowanie:
mgr inż. arch. Ewa Woźna

Sound & Space® sp. z o.o.
60-682 Poznań, ul. Wł. Biegańskiego 61A
Tel./Fax.: (061) 825-65-27
biuro@soundspace.eu

Nr ps.
A1.7