

ELEWACJA WSCHODNIA - BOCZNA

BUDOWA ZESPOŁU OBIEKTÓW PARKU ETNOGRAFICZNEGO MUZEUM KULTURY LUDOWEJ W KOLBUSZOWEJ
- CZĘŚĆ I (STREFA ZAPLECZA „A”, ZAKOŁOŻENIE DNIORSKIE)

Adres inwestycji:
ul. Wojska 36, Domatków, 36-100 Kolbuszowa, dz. 42/1/4, 4/20/6

Inwestor:
Muzeum Kultury Ludowej ul. Kościuszki 6, 36-100 Kolbuszowa

Branża:
ARCHITEKTURA

Stadium:
PROJEKT BUDOWLANY

Rysunek:
BUDYNEK ADMINISTRACYJNO-BIUROWY [1]
ELEWACJA WSCHODNIA - BOCZNA

Skala:
1:50

Data:
GRUDZIEŃ 2012


Projektant:
mgr inż. arch., mgr inż. akustyk - elektronik Robert Lechoda
nr upr. 70407/IDUW

Sprawdzający:
mgr inż. arch. Zbigniew Magdziarek
nr upr. WP07/07

Opracowanie:
mgr inż. arch. Ewa Włoch

Sound & Space s.o.o.
60-682 Poznań, ul. Włk. Biegańskiego 61A
Tel./Fax.: (061) 826-66-27
biuro@soundspace.eu

Nr ps.
A1.8

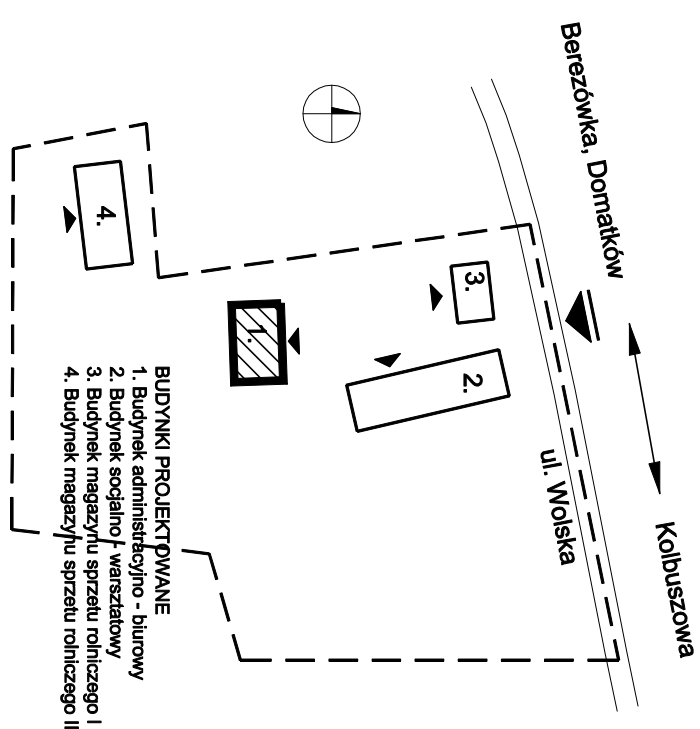

UWAGI OGÓLNE:

1. Projekt należy rozpatrywać łącznie z projektami innych branż.
2. Projekt należy rozpatrywać łącznie z opisem technicznym.
3. Wszelkie zmiany w stosunku do projektu powinny być przedkwalifikowane nadzorców autorskiemu.
4. Wszelkie wymiary sprawdzić w naturze.

BUDOWA ZESPOŁU OBIEKTÓW PARKU ETNOGRAFICZNEGO MUZEUM KULTURY LUDOWEJ W KOLBUSZOWEJ
- CZĘŚĆ I (STREFA ZAPLECZA „A”, ZAKOŁOŻENIE DNIORSKIE)