


ELEWACJA ZACHODNIA - BOCZNA

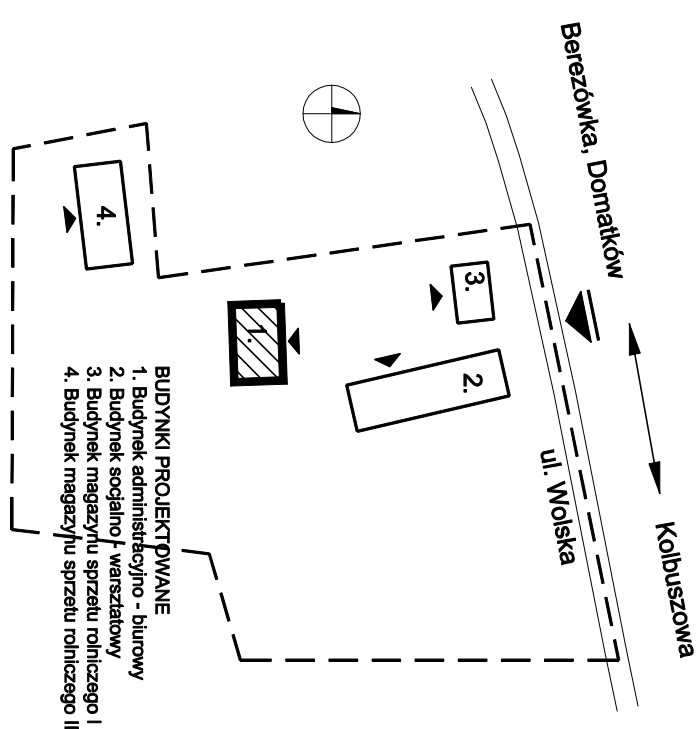

- UWAGI OGÓLNE:
1. Projekt należy rozpatrywać łącznie z projektem innych branż.
  2. Projekt należy rozpatrywać łącznie z opisem technicznym.
  3. Wszelkie zmiany w stosunku do projektu powinny być przedstawione nadzorców autorskiemu.
  4. Wszelkie wymiary sprawdzić w naturze.

**BUDOWA ZESPOŁU OBIEKTÓW PARKU ETNOGRAFICZNEGO MUZEUM KULTURY LUDOWEJ W KOLBUSZOWEJ**  
**- CZĘŚĆ I (STREFA ZAPLECZA „A”, ZAKOŁOŻENIE DWORKISKE)**

Adres inwestycji:  
ul. Wojska 36, Domatków, 36-100 Kolbuszowa, dz. 42/1/4, 42/0/6

Inwestor:  
Muzeum Kultury Ludowej, ul. Kościuszki 6, 36-100 Kolbuszowa

Branża:  
ARCHITEKTURA

Stadium:  
PROJEKT BUDOWLANY

Rysunek:  
**BUDYNEK ADMINISTRACYJNO-BIUROWY [1]**  
**ELEWACJA ZACHODNIA - BOCZNA**

Skala:  
1:50  
Data:  
GRUDZIEŃ 2012

Projektant:  
mgr inż. arch., mgr inż. akustyk - elektronik Robert Lechoda  
nr upr. 70407/IDUW

Sprawdzający:  
mgr inż. arch. Zbigniew Magdziarek  
nr upr. WP07/07

Opracowanie:  
mgr inż. arch. Ewa Włoha

Sound & Space® sp. z o.o.  
63-682 Poznań, ul. Wł. Biegańskiego 61A  
Tel./Fax.: (061) 826-66-27  
biuro@soundspace.eu

Nr ps.  
**A1.9**