


RZUT KONSTRUKCJI PRZYZIEMIA

SKALA 1:50

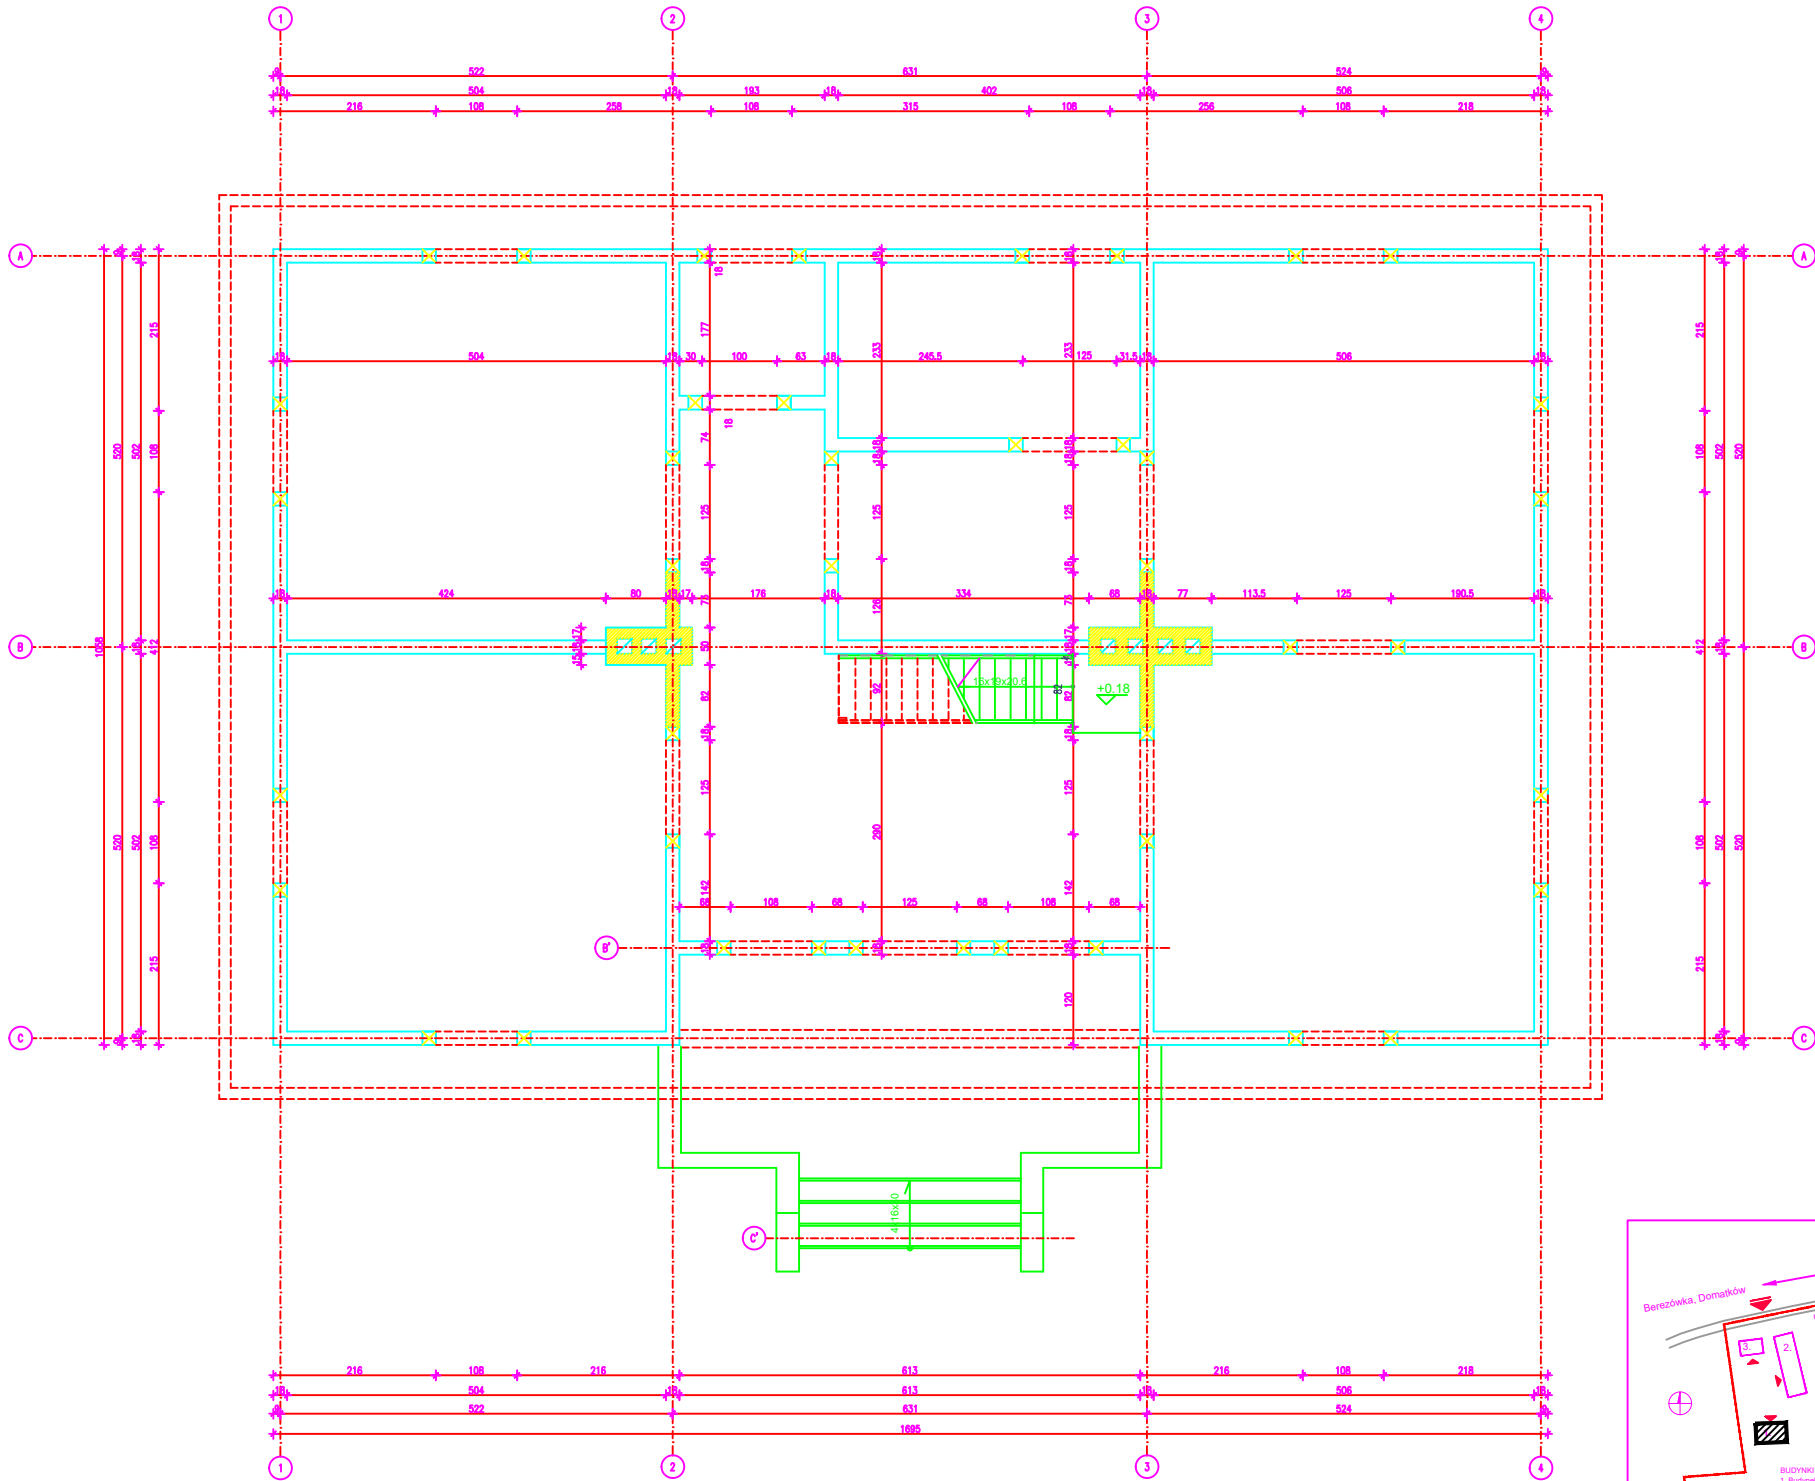

DREWNO SOSNOWE KLASY C27

UWAGI :

- Ściany budynku z bal drewnianych w zgrub 18/19 na jaskółczy ogon
- Budynek projektowany stanowi odbudowę budynku pierwotnego który zostało rozmontowany na poszczególne elementy
- Z uwagi na duże zniszczenie elementów drewnianych na skutek zawilgocenia, porażenia grzybami oraz owadami ewentualną przydatność poszczególnych elementów do odbudowy należy ocenić na budowie.
- Odbudowę należy wykonać w oparciu o inwentaryzację architektoniczno-konserwatorską z roku 2001 opracowaną przez Katarzynę Kruciel-Margot.
- Elementy istniejące nie nadające się do wbudowania należy zastąpić nowymi o tym samym przekroju i geometrii.
- Elementy drewniane zabezpieczyć środkami ogniopochronnymi grzybo i owadobójczymi

LEGENDA:

Projektowane elementy z cegły pełnej kl.15MPa na zaprawie cem.-wop. klasy M5

Bereżówka, Domatów

Kolbuszowa

ul. Wolność

1

2

3

4

BUDYNEK PROJEKTOWANY

1. Budynek administracyjny - biurowy

2. Budynek socjalny - mieszkalny

3. Budynek magazynowy - garażowy

4. Budynek magazynowy - garażowy II

BUDOWA ZESPOŁU OBIEKTÓW PARKU ETNOGRAFICZNEGO MUZEUM KULTURY LUDOWEJ W KOLBUSZOWIE

- CZĘŚĆ I (STREFA ZAPLECZA „A”, ZAŁOŻENIE DWORSKIE)

Inwestor

Muzeum Kultury Ludowej ul. Kościuszki 6, 38-100 Kolbuszowa

Branda

KONSTRUKCJA

Stadium

PROJEKT BUDOWLANY

Rysunek

BUDYNEK ADMINISTRACYJNO-BIUROWY (1)

RZUT KONSTRUKCJI PRZYZIEMIA

Skala

SKALA 1:50

Data

STYCZEŃ 2013

Projektant

mgr inż. Mariusz Zieliński

nr upraw. 90005004

Sprawdzający

inż. Emilian Kwiecień

nr upraw. 14500005

„Brend & Spółka” sp. z o.o.

65-682 Pomiech, ul. Wł. Biegańskiego 61A

Tel./fax: (081) 825-45-27

brend@brendspolka.eu

Wzrost

K1.2