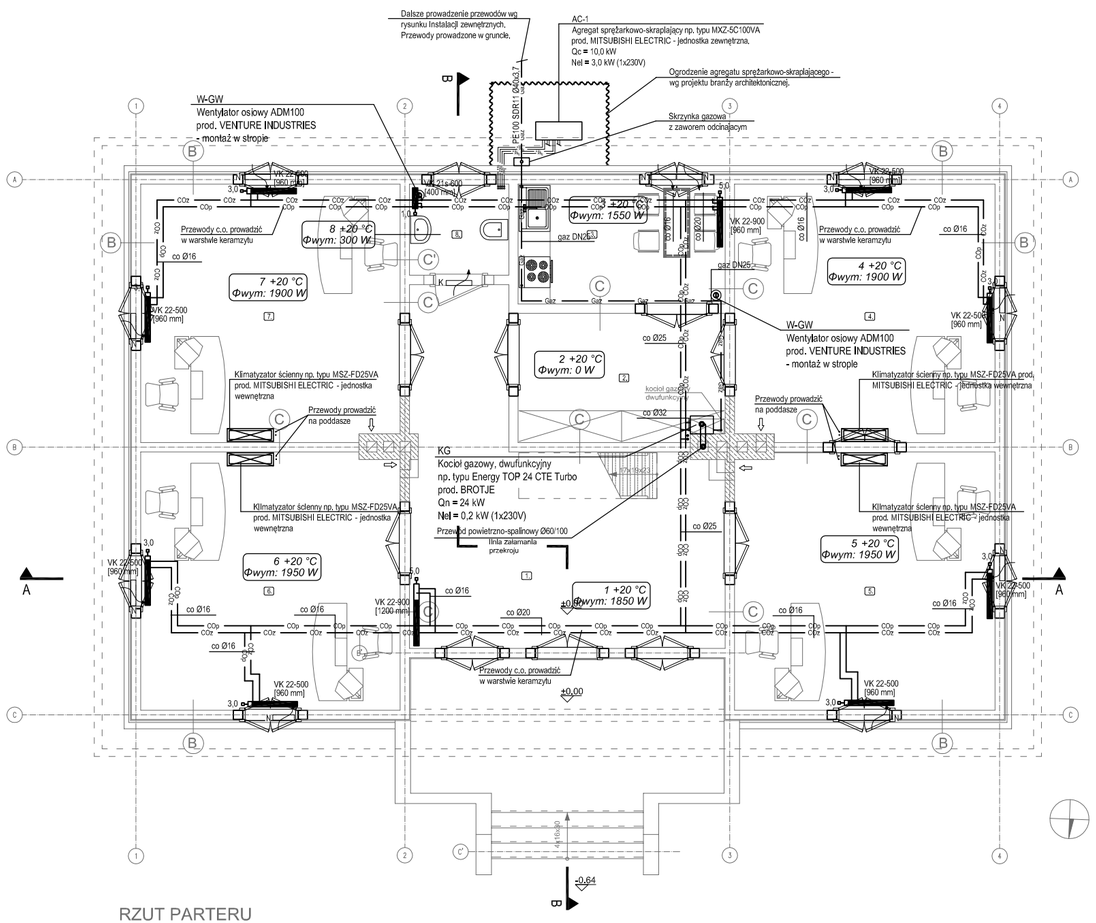

LEGENDA:

- CO z — Centralne ogrzewanie - zasilanie
- CO p — Centralne ogrzewanie - powrót
- FR g — Instalacja freonowa - gaz
- FR c — Instalacja freonowa - ciecz
- Gaz — Gaz
- K — Kratka transferowa w drzwiach o min. powierzchni netto AD=0,04m2 (w zakresie branży architektonicznej)
- N — Nawietrzak okienny
- DN40 / Ø16 — Oznaczenie średnicy przewodu
- Ø100 — Wymiar kanału wentylacyjnego
- G — Grzejnik konwektorowy np. typu VK-Uniwersalny prod.Brugman wbudowanym z zaworem termostatycznym i głowicą termostatyczną.
- 001 — Numer pomieszczenia
- +20 °C — Temperatura obliczeniowa
- Φ wm : 1515 W — Całkowite projektowe obciążenie cieplne

BUDOWA ZESPOŁU OBIEKTÓW PARKU ETNOGRAFICZNEGO MUZEUM KULTURY LUDOWEJ W KOLBUSZOWEJ
– CZĘŚĆ I (STREFA ZAPLECZA „A", ZAŁOŻENIE DWORSKIE)

Adres inwestycji
ul. Wolska 36, Domatków, 36-100 Kolbuszowa, dz. 421/4, 420/6

Inwestor
Muzeum Kultury Ludowej ul. Kościuszki 6, 36-100 Kolbuszowa

Bran¿a
INSTALACJE SANITARNE

Stadium
PROJEKT BUDOWLANY

Rysunek

BUDYNEK ADMINISTRACYJNO-BIUROWY [1]
RZUT PARTERU - INSTALACJA WENTYLACJI, OGRZEWCZA, FREONOWA I GAZU ZIEMNEGO

Skala
1:100

Data
GRUDZIEŃ 2012

Projektant
mgr inż. Jarosław Hernes
nr upr.WKP/0123/POOS/07

Sprawdzający
dr inż. Tomasz Pawłowski
nr upr. WKP/0267/POOS/06

Opracowanie
mgr inż. Krzysztof Prałat
mgr inż. Anna Szlingiert

„Sound & Space" sp. z o.o.
60-682 Poznań, ul. W³. Biegańskiego 61A
Tel./Fax.: (061) 825-65-27
biuro@soundspace.eu

Nr rys.
IS 1.1