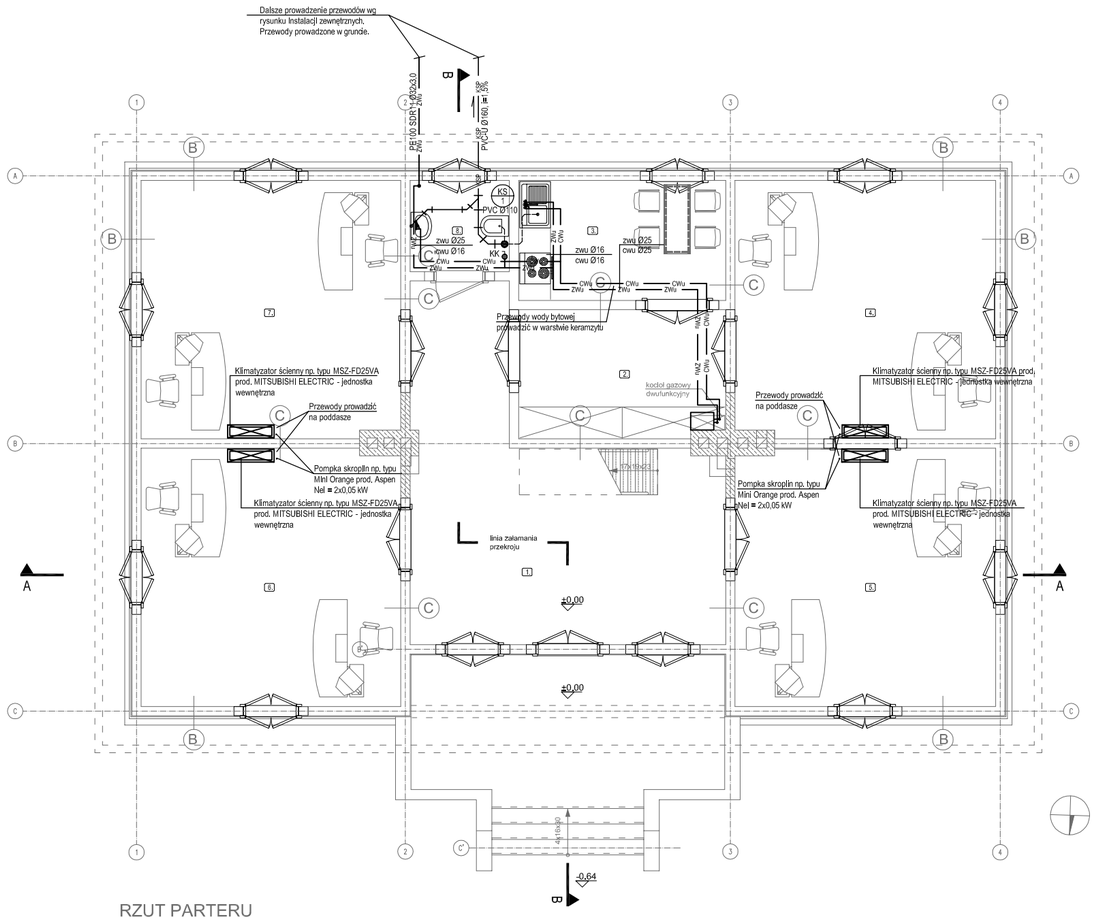

RZUT PARTERU

LEGENDA:

ZWu	Zimna woda użytkowa - pod stropem
CWu	Ciepła woda użytkowa - pod stropem
DN40 / Ø16	Oznaczenie średnicy przewodu
	Wylewka
Skr	Kanalizacja sanitarna skroplinowa
KSP	Kanalizacja sanitarna podposadzkowa
	Kanalizacja sanitarna odpowietrzająca - pod stropem
i=1,5%	Wartość i kierunek spadku przewodu
PVC Ø50 / PVC-U Ø160	Materiał i średnica przewodu
KS / PVC Ø110	Pion kanalizacji sanitarnej / deszczowej Numer pionu Materiał i średnica pionu
	Wywlewka kanalizacji sanitarnej

BUDOWA ZESPOŁU OBIEKTÓW PARKU ETNOGRAFICZNEGO MUZEUM KULTURY LUDOWEJ W KOLBUSZOWEJ
– CZĘŚĆ I (STREFA ZAPLECZA „A", ZAŁOŻENIE DWORSKIE)

Adres inwestycji
ul. Wolska 36, Domatków, 36-100 Kolbuszowa, dz. 421/4, 420/6

Inwestor
Muzeum Kultury Ludowej ul. Kocęciuszki 6, 36-100 Kolbuszowa

Bran¿a
INSTALACJE SANITARNE

Stadium
PROJEKT BUDOWLANY

Rysunek
BUDYNEK ADMINISTRACYJNO-BIUROWY [1]
RZUT PARTERU - INSTALACJE WODY BYTOWEJ, KANALIZACJI

Skala
1:100

Data
GRUDZIEŃ 2012

Projektant
mgr inż. Jarosław Hernes
nr upr.WKP/0123/POOS/07

Sprawdzający
dr inż. Tomasz Pawłowski
nr upr. WKP/0267/POOS/06

Opracowanie
mgr inż. Krzysztof Prałat
mgr inż. Anna Szlinglert

„Sound & Space" sp. z o.o.
60-682 Poznań, ul. W³. Biegańskiego 61A
Tel./Fax.: (061) 825-65-27
biuro@soundspace.eu

Nr rys.
IS 1.2