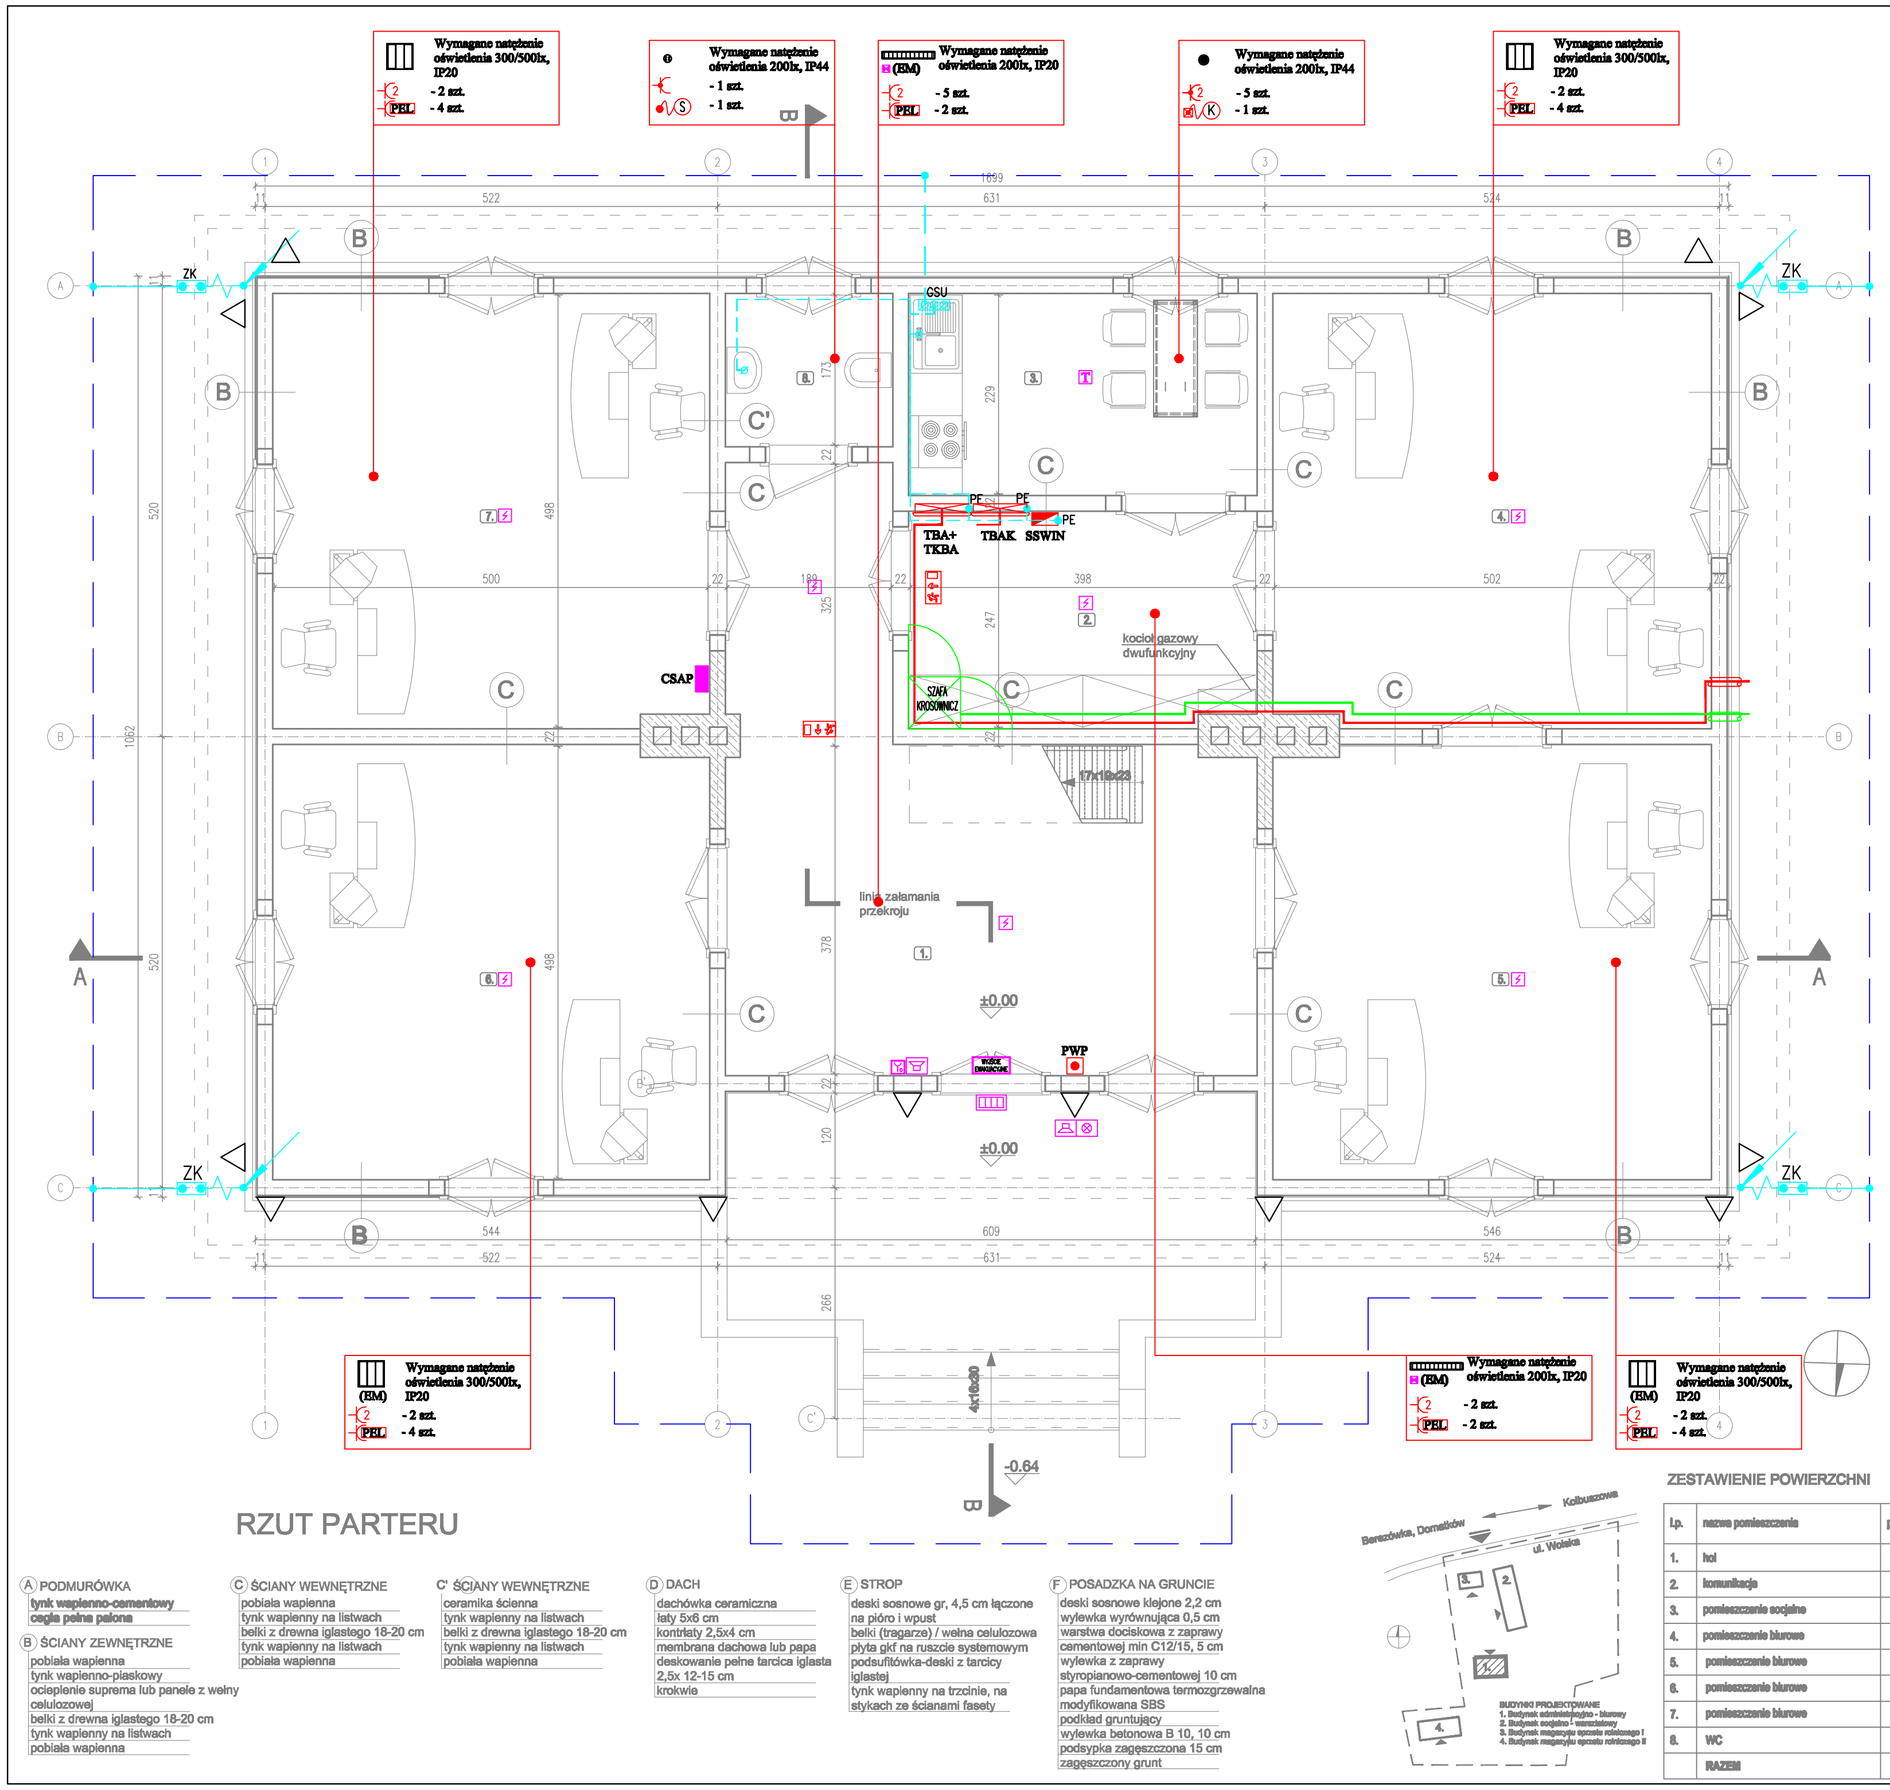

RZUT PARTERU

A PODMURÓWKA
- tynk wapienno-cementowy
- cegła pełna pełona

B ŚCIANY ZEWNĘTRZNE
- pobiała wapienna
- tynk wapienno-piaskowy
- ocieplenie suprema lub panele z wełny celulozowej
- belki z drewna iglastego 18-20 cm
- tynk wapienny na listwach
- pobiała wapienna

C ŚCIANY WEWNĘTRZNE
- pobiała wapienna
- tynk wapienny na listwach
- belki z drewna iglastego 18-20 cm
- tynk wapienny na listwach
- pobiała wapienna

C' ŚCIANY WEWNĘTRZNE
- ceramika ścienna
- tynk wapienny na listwach
- belki z drewna iglastego 18-20 cm
- tynk wapienny na listwach
- pobiała wapienna

D DACH
- dachówka ceramiczna
- łaty 5x6 cm
- kontrłaty 2,5x4 cm
- membrana dachowa lub papa
- deskowanie pełne tarcica iglasta 2,5x 12-15 cm
- krokwie

E STROP
- deski sosnowe gr, 4,5 cm łączone na pióro i wpust
- belki (tragarze) / wełna celulozowa
- płyta gkf na rusztce systemowym
- podsufitówka-deski z tarcicy iglastej
- tynk wapienny na trzcinie, na stykach ze ścianami fasety

F POSADZKA NA GRUNCIE
- deski sosnowe klejone 2,2 cm
- wylewka wyrównująca 0,5 cm
- warstwa dociskowa z zaprawy cementowej min C12/15, 5 cm
- wylewka z zaprawy styropianowo-cementowej 10 cm
- papa fundamentowa termozgrzewalna modyfikowana SBS
- podkład gruntujący
- wylewka betonowa B 10, 10 cm
- podsypka zagęszczona 15 cm
- zagęszczony grunt

ZESTAWIENIE POWIERZCHNI

l.p.	nazwa pomieszczenia	powierzchnia
1.	hol	29,00
2.	komunikacja	9,73
3.	pomieszczenie socjalne	9,11
4.	pomieszczenie biurowe	24,89
5.	pomieszczenie biurowe	24,99
6.	pomieszczenie biurowe	24,89
7.	pomieszczenie biurowe	24,76
8.	WC	3,27
	RAZEM	189,49

OZNACZENIA – INSTALACJE ELEKTRYCZNE:

	Gniazdo wtykowe 230V, 16A/Z wtynkowe, IP20–pojedyncze/podwójne
	Gniazdo wtykowe 230V, 16A/Z wtynkowe, IP44–pojedyncze/podwójne
PEL	Zestaw przyłączeniowy: 2x16A/Z, 230V–ogólne 4x16A/Z, 230V–komputerowe 2xRJ45–sieć logiczna we wspólnej ramce, w kolorze czerwonym zabezpieczone w standardzie polskim
	Przeciwpożarowy wyłącznik prądu PWP
	Główne trasy instalacji elektrycznych/teletechnicznych
S	Wypust kabla – suszarka do rąk – 230V, 2kW, h=1,4m od p.p
K	Puszka przyłączniowa z zaciskami 25A dla zasilania kuchenki elektrycznej (h=0,5m od p.p)
	Tablica rozdzielcza
CCTV	Centralka systemu telewizji dozorowej
SSWIN	Centralka systemu sygnalizacji włamania i napadu
	Przepust w zewnętrznej ścianie budynku dla wprowadzenia sieci elektrycznych/teletechnicznych
	OPRAWA TYPU 2x58W, IP44
	OPRAWA TYPU 2x28W, IP20
	OPRAWA TYPU 2x18W, IP44
	OPRAWA TYPU 2x32W, IP44
	OPRAWA TYPU 4x24W, IP20, PPA
	OPRAWA TYPU 1x18W, IP65
	OPRAWA OŚWIETLENIA AWARYJNEGO, LED 1(2)W, IP20
WYJŚCIE EWAKUACYJNE	OPRAWA OŚWIETLENIA AWARYJNEGO Z PIKTOGRAMEM "WYJŚCIE", LED 1(2)W, IP20/44
	Oprawa oświetlenia awaryjnego Led 3W wyposażona w inwerter zapewniający podtrzymanie przez min. 1h od zaniku napięcia zasilania podstawowego
	Szyna zbiorcza uziemień/miejscowa szyna uziemień
	Połączenia wyrównawcze wykonane przewodem, LgŸ2o1x4mm² Główne połączenia wyrównawcze LgŸ2o1x16mm²
	Uziom – tasma FeZn 25x4 mm² – głębokość ~ 0,6m od poziomu terenu, tasmę układac "na sztorc" – pionowo, dłuższym bokiem
	Czujka dymu
	Ręczny ostrzegacz pożarowy z sygnalizacją
T	Czujka temperatury nadmiarowo–różniczkowa
	Sygnalizator optyczno–akustyczny (wewnętrzny)
	Sygnalizator optyczno–akustyczny (zewnętrzny)
	Centrala systemu SAP

BUDOWA ZESPOŁU OBIEKTÓW PARKU ETNOGRAFICZNEGO MUZEUM KULTURY LUDOWEJ W KOLBUSZOWEJ – CZĘŚĆ I (STREFA ZAPLECZA „A", ZAŁOŻENIE DWORSKIE)

Adres inwestycji
ul. Wolska 38, Domaniów, 36-100 Kolbuszowa, dz. 421/4, 420/8

Inwestor
Muzeum Kultury Ludowej ul. Kościuszki 6, 36-100 Kolbuszowa

Branża
INSTALACJE ELEKTRYCZNE

Stadium
PROJEKT BUDOWLANY

Rysunek
BUDYNEK ADMINISTRACYJNO-BIUROWY [1]
RZUT PARTERU-INSTALACJE ELEKTRYCZNE

Skala
SKALA 1:50

Data
GRUDZIEŃ 2012

Projektant
mgr inż. Krystyna Stanclik
nr upr. 440/77/Wlkn

Sprawdzający
mgr inż. Maria Pawlik
nr upr. 255/81/WSPP

Opracowanie
mgr inż. Tomasz Styczyk

„Sound & Space" sp. z o.o.
80-052 Pszczelki, ul. Wł. Błogosławionego 91A
Tel./Fax.: (081) 825-65-27
biuro@soundspace.eu

Nr rys.
IE1.1