


	ściany z cegły pełnej
	elementy żelbetowe
	elementy betonowe
	keramzyt

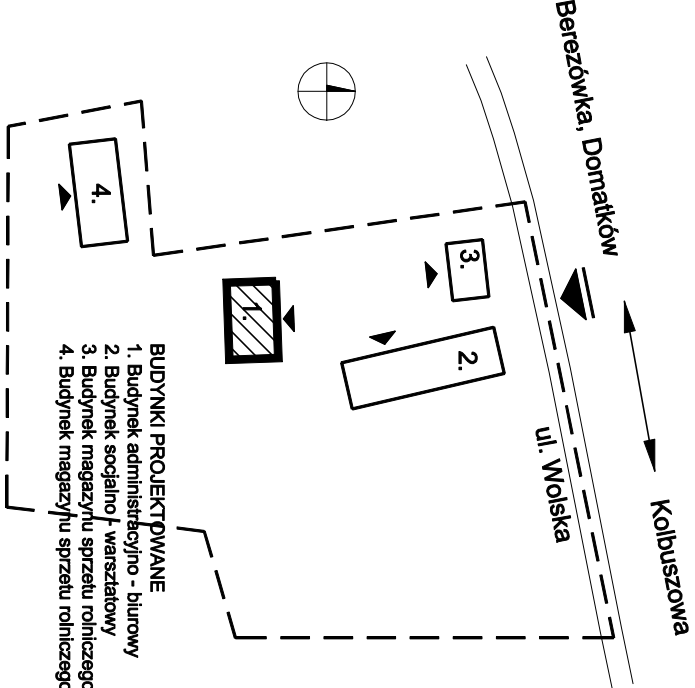

- UWAGI OGÓLNE:
- Projekt należy rozpatrywać łącznie z projektem innych branż.
 - Projekt należy rozpatrywać łącznie z opisem technicznym.
 - Wszelkie zmiany w stosunku do projektu powinny być przedstawić nadzcowi autorskiemu.
 - Wszelkie wymiary sprawdzić w naturze.

BUDOWA ZESPOŁU OBIEKTÓW PARKU ETNOGRAFICZNEGO MUZEUM KULTURY LUDOWEJ W KOLBUSZOWEJ

- CZĘŚĆ I (STREFA ZAPLECZA „A”, ZAKOŁOŻENIE DWORSKIE)

Adres inwestycji
ul. Wojska 36, Domaków, 36-100 Kolbuszowa, dz. 42/1/4, 42/6

Inwestor
Muzeum Kultury Ludowej ul. Kościuszki 6, 36-100 Kolbuszowa

Branża
ARCHITEKTURA

Stadium
PROJEKT WYKONAWCZY

Rysunek

**BUDYNEK ADMINISTRACYJNO-BIUROWY [1]
RZUT PODDASZAWIEŻBY DACHOWEJ**

Skala
1:50

Data
GRUDZIEŃ 2012

Projektant
mgr inż. arch., mgr inż. akustyk - elektronik Robert Laboda
nr upr. 704071DUW

Sprawdzający
mgr inż. arch. Zbigniew Magdziarek
nr upr. WP07107

Opracowanie
mgr inż. arch. Ewa Włoha

Sound & Space sp. z o.o.
60-682 Poznań, ul. Wł. Biegańskiego 61A
Tel./Fax.: (061) 825-65-27
biuro@soundspace.eu

Nr ps.

A1.2

