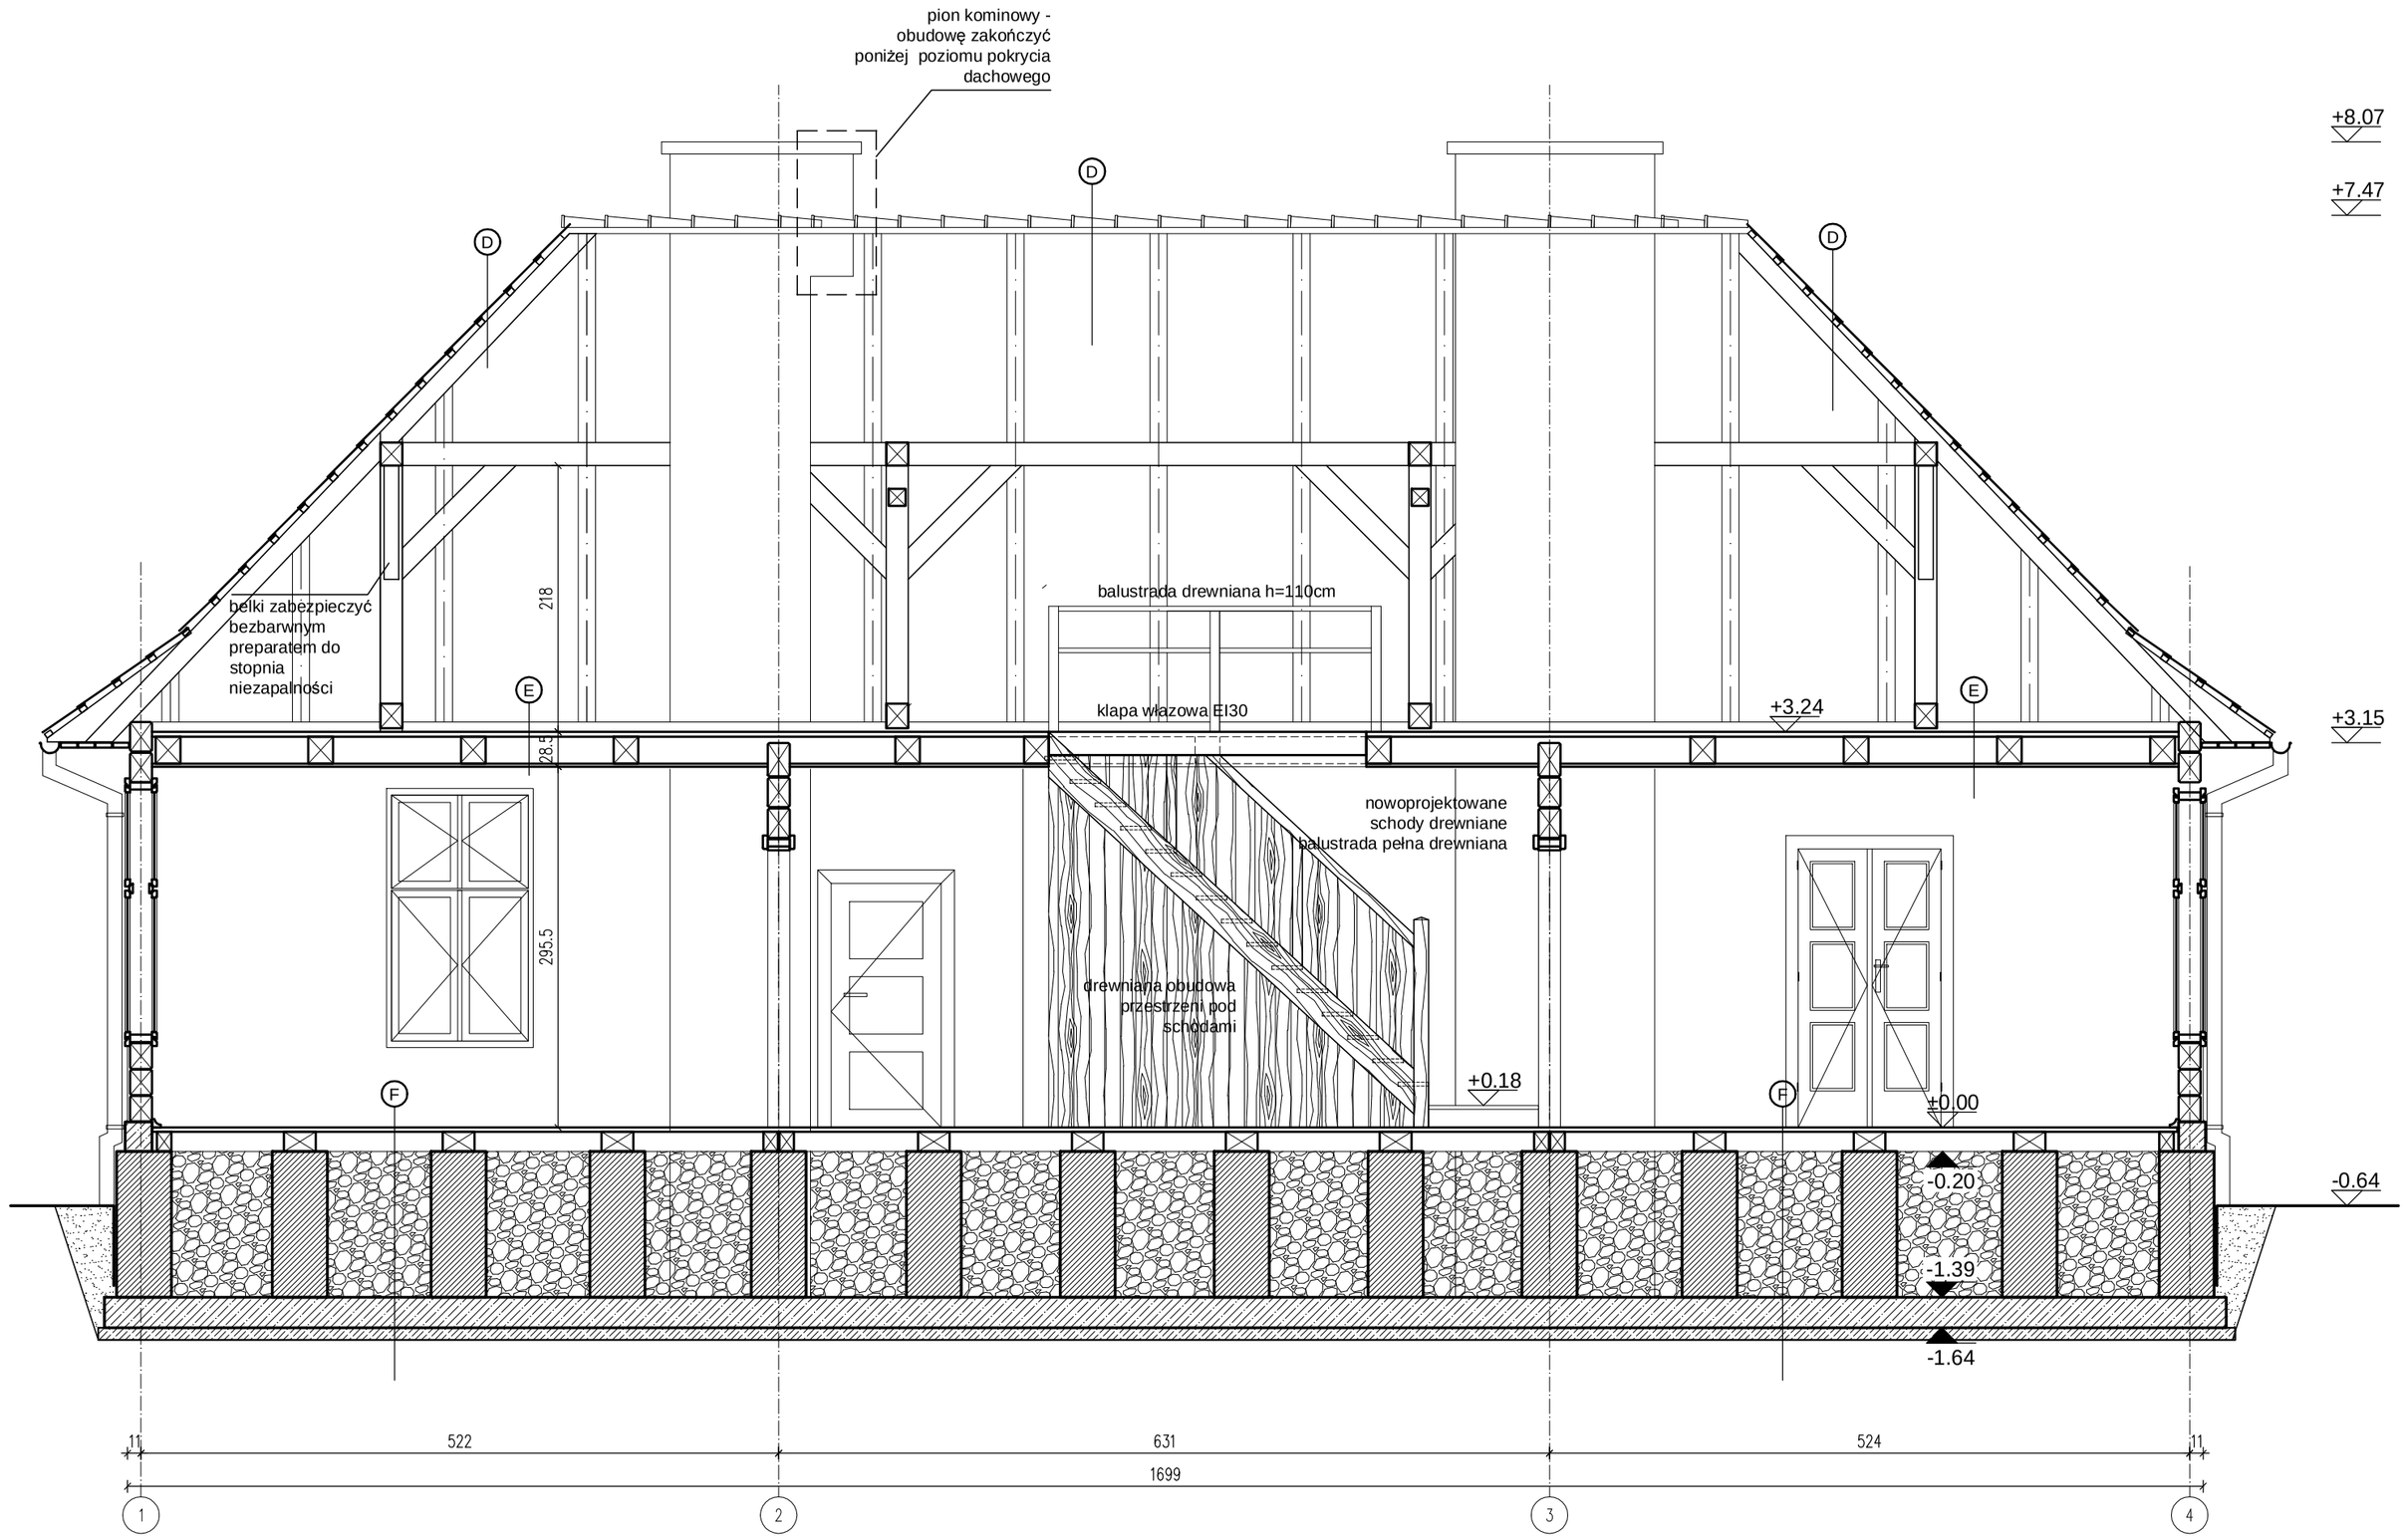

PRZEKRÓJ PODŁUŻNY A-A

	ściany z cegły pełnej
	elementy żelbetowe
	elementy betonowe
	keramzyt

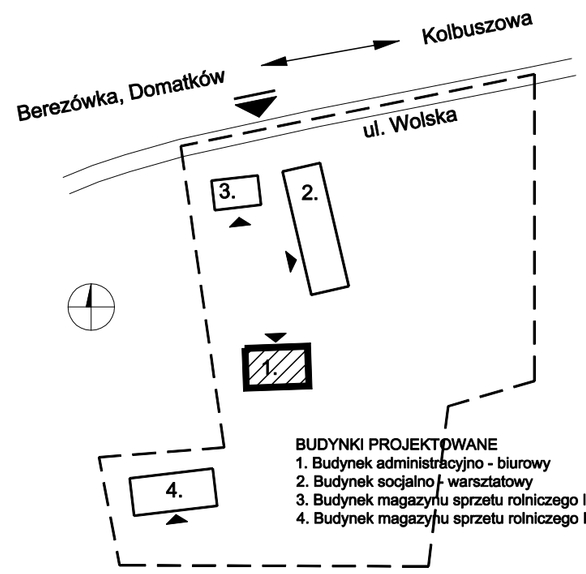

UWAGI OGÓLNE:
1. Projekt należy rozpatrywać łącznie z projektami innych branż.
2. Projekt należy rozpatrywać łącznie z opisem technicznym.
3. Wszelkie zmiany w stosunku do projektu powinny być przedstawione nadzorowi autorskiemu.
4. Wszystkie wymiary sprawdzić w naturze.

BUDOWA ZESPOŁU OBIEKTÓW PARKU ETNOGRAFICZNEGO MUZEUM KULTURY LUDOWEJ W KOLBUSZOWEJ – CZĘŚĆ I (STREFA ZAPLECZA „A", ZAŁOŻENIE DWORSKIE)

Adres inwestycji
ul. Wolska 36, Domatków, 36-100 Kolbuszowa, dz. 421/4, 420/6

Inwestor
Muzeum Kultury Ludowej ul. Kościuszki 6, 36-100 Kolbuszowa

Branża
ARCHITEKTURA

Stadium
PROJEKT WYKONAWCZY

Rysunek
BUDYNEK ADMINISTRACYJNO-BIUROWY [1]
PRZEKRÓJ PODŁUŻNY A-A

Skala
1:50

Data
GRUDZIEŃ 2012

Projektant
mgr inż. arch., mgr inż. akustyk - elekronik Robert Lebioda
nr upr. 704/01/DUW

Sprawdzający
mgr inż. arch. Zbigniew Magdziarek
nr upr. WP/07/07

Opracowanie
mgr inż. arch. Ewa Wolna

„Sound & Space" sp. z o.o.
60-682 Poznań, ul. Wł. Biegańskiego 61A
Tel./Fax.: (061) 825-65-27
biuro@soundspace.eu

Nr rys.
A 1.4

A PODMURÓWKA
- tynk wapienno-cementowy
- cegła pełna palona

B ŚCIANY ZEWNĘTRZNE
- pobiała wapienna
- tynk wapienno-piaskowy
- panele z wełny celulozowej 5cm
- belki z drewna iglastego 18-20 cm
- tynk wapienny na listwach
- pobiała wapienna

C ŚCIANY WEWNĘTRZNE
- pobiała wapienna
- tynk wapienny na listwach
- belki z drewna iglastego 18-20 cm
- tynk wapienny na listwach
- pobiała wapienna

C ŚCIANY WEWNĘTRZNE
- ceramika ścienna
- tynk wapienny na listwach
- belki z drewna iglastego 18-20 cm
- tynk wapienny na listwach
- pobiała wapienna

D DACH
- dachówka ceramiczna
- łaty 5x6 cm
- kontrłaty 2,5x4 cm
- membrana dachowa lub papa
- deskowanie pełne tarcica iglasta 2,5x 12-15 cm
- krokwie

E STROP
- deski sosnowe gr, 4,5 cm łączone na pióro i wpust
- belki (tragarze) / wełna celulozowa
- płyta gkf na ruszcie systemowym
- podsufitówka-deski z tarcicy iglastej
- tynk wapienny na trzcinie, na stykach ze ścianami fasety

F POSADZKA NA GRUNCIE
- deski sosnowe klejone 3,6 cm
- legary/pustka
- papa izolacyjna
- folia izolacyjna
- keramzyt / słupki ceglane (konstrukcja pod legary)
- płyta żelbetowa 25cm
- chudy beton 10cm
- zagęszczony grunt

G POSADZKA NA GRUNCIE
- płytki ceramiczne
- folia izolacyjna
- wylewka betonowa 8cm
- keramzyt stabilizowany betonem
- płyta żelbetowa 25cm
- chudy beton 10cm
- zagęszczony grunt

H POSADZKA I SCHODY NA GRUNCIE
- okładzina kamienna 3cm
- płyta żelbetowa 10cm
- folia izolacyjna
- zagęszczony grunt