


ELEWACJA PÓŁNOCNA - FRONTOWA

LEGENDA - ELEWACJE

- 1 ŚCIANY
- tynk cementowo-wapienny pokryty podbiałą wapienną
- 2 DACH
- dachówka "marsylka" ceramiczna
- 3 STOLARKA OKIENNA
- drewniana, dęb w kolorze naturalnym
- 4 STOLARKA DRZWIOWA
- drewniana, dęb w kolorze naturalnym
- 5 RYNNY I RURY SPUSTOWE
- blacha tytanowo-cynkowa
- 6 Odprowadzenie wód opadowych do kanalizacji deszczowej

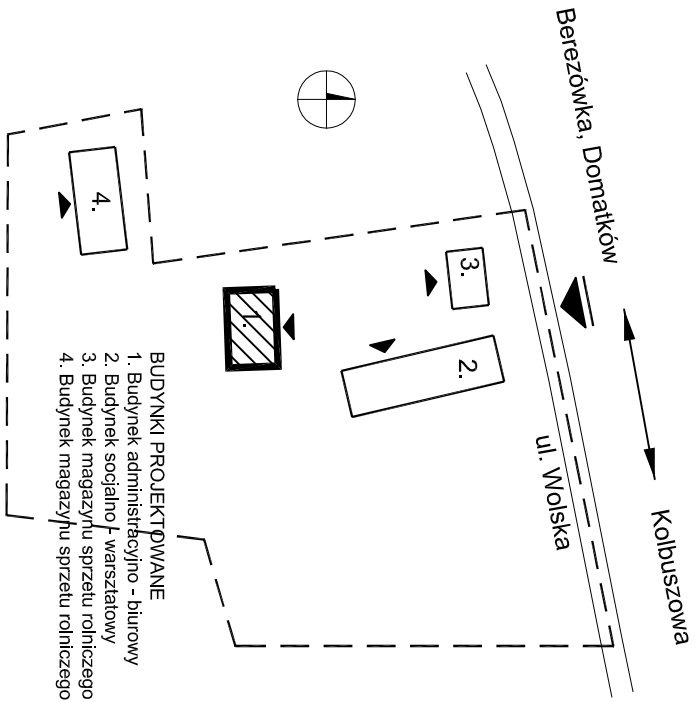

- UWAGI OGÓLNE:
1. Projekt należy rozpatrywać łącznie z projektem innych branż.
 2. Projekt należy rozpatrywać łącznie z opisem technicznym.
 3. Wszelkie zmiany w stosunku do projektu powinny być przedstawiane nadzorniemu autorskiemu.
 4. Wszelkie wymiary sprawdzić w naturze.

BUDOWA ZESPOŁU OBIEKTÓW PARKU ETNOGRAFICZNEGO MUZEUM KULTURY LUDOWEJ W KOLBUSZOWIEJ

- CZĘŚĆ I (STREFA ZAPLECZA „A”, ZAKOŁOŻENIE DWORSKIE)

Adres inwestycji
ul. Wojska 36, Domatków, 36-100 Kolbuszowa, dz. 42/1/4, 420/6

Inwestor
Muzeum Kultury Ludowej, ul. Kościuszki 6, 36-100 Kolbuszowa

Branża
ARCHITEKTURA

Stadium
PROJEKT WYKONAWCZY

Rysunek

BUDYNEK ADMINISTRACYJNO-BIUROWY [1]
ELEWACJA PÓŁNOCNA - FRONTOWA

Skala

1:50

Data
GRUDZIEŃ 2012

Projektant

mgr inż. arch., mgr inż. akustyk - elektronik Robert Lebeda
nr upr.: 704010DUW

Sprawdzający

mgr inż. arch. Zdzisław Magdziarek
nr upr.: WP/07/07

Opracowanie

mgr inż. arch. Ewa Wołna

Sound & Space s.o. z o.o.
60-682 Poznań, ul. Włk. Biegańskiego 61A
Tel./Fax.: (061) 825-65-27
biuro@soundspace.eu

Nr rys.

A1.6