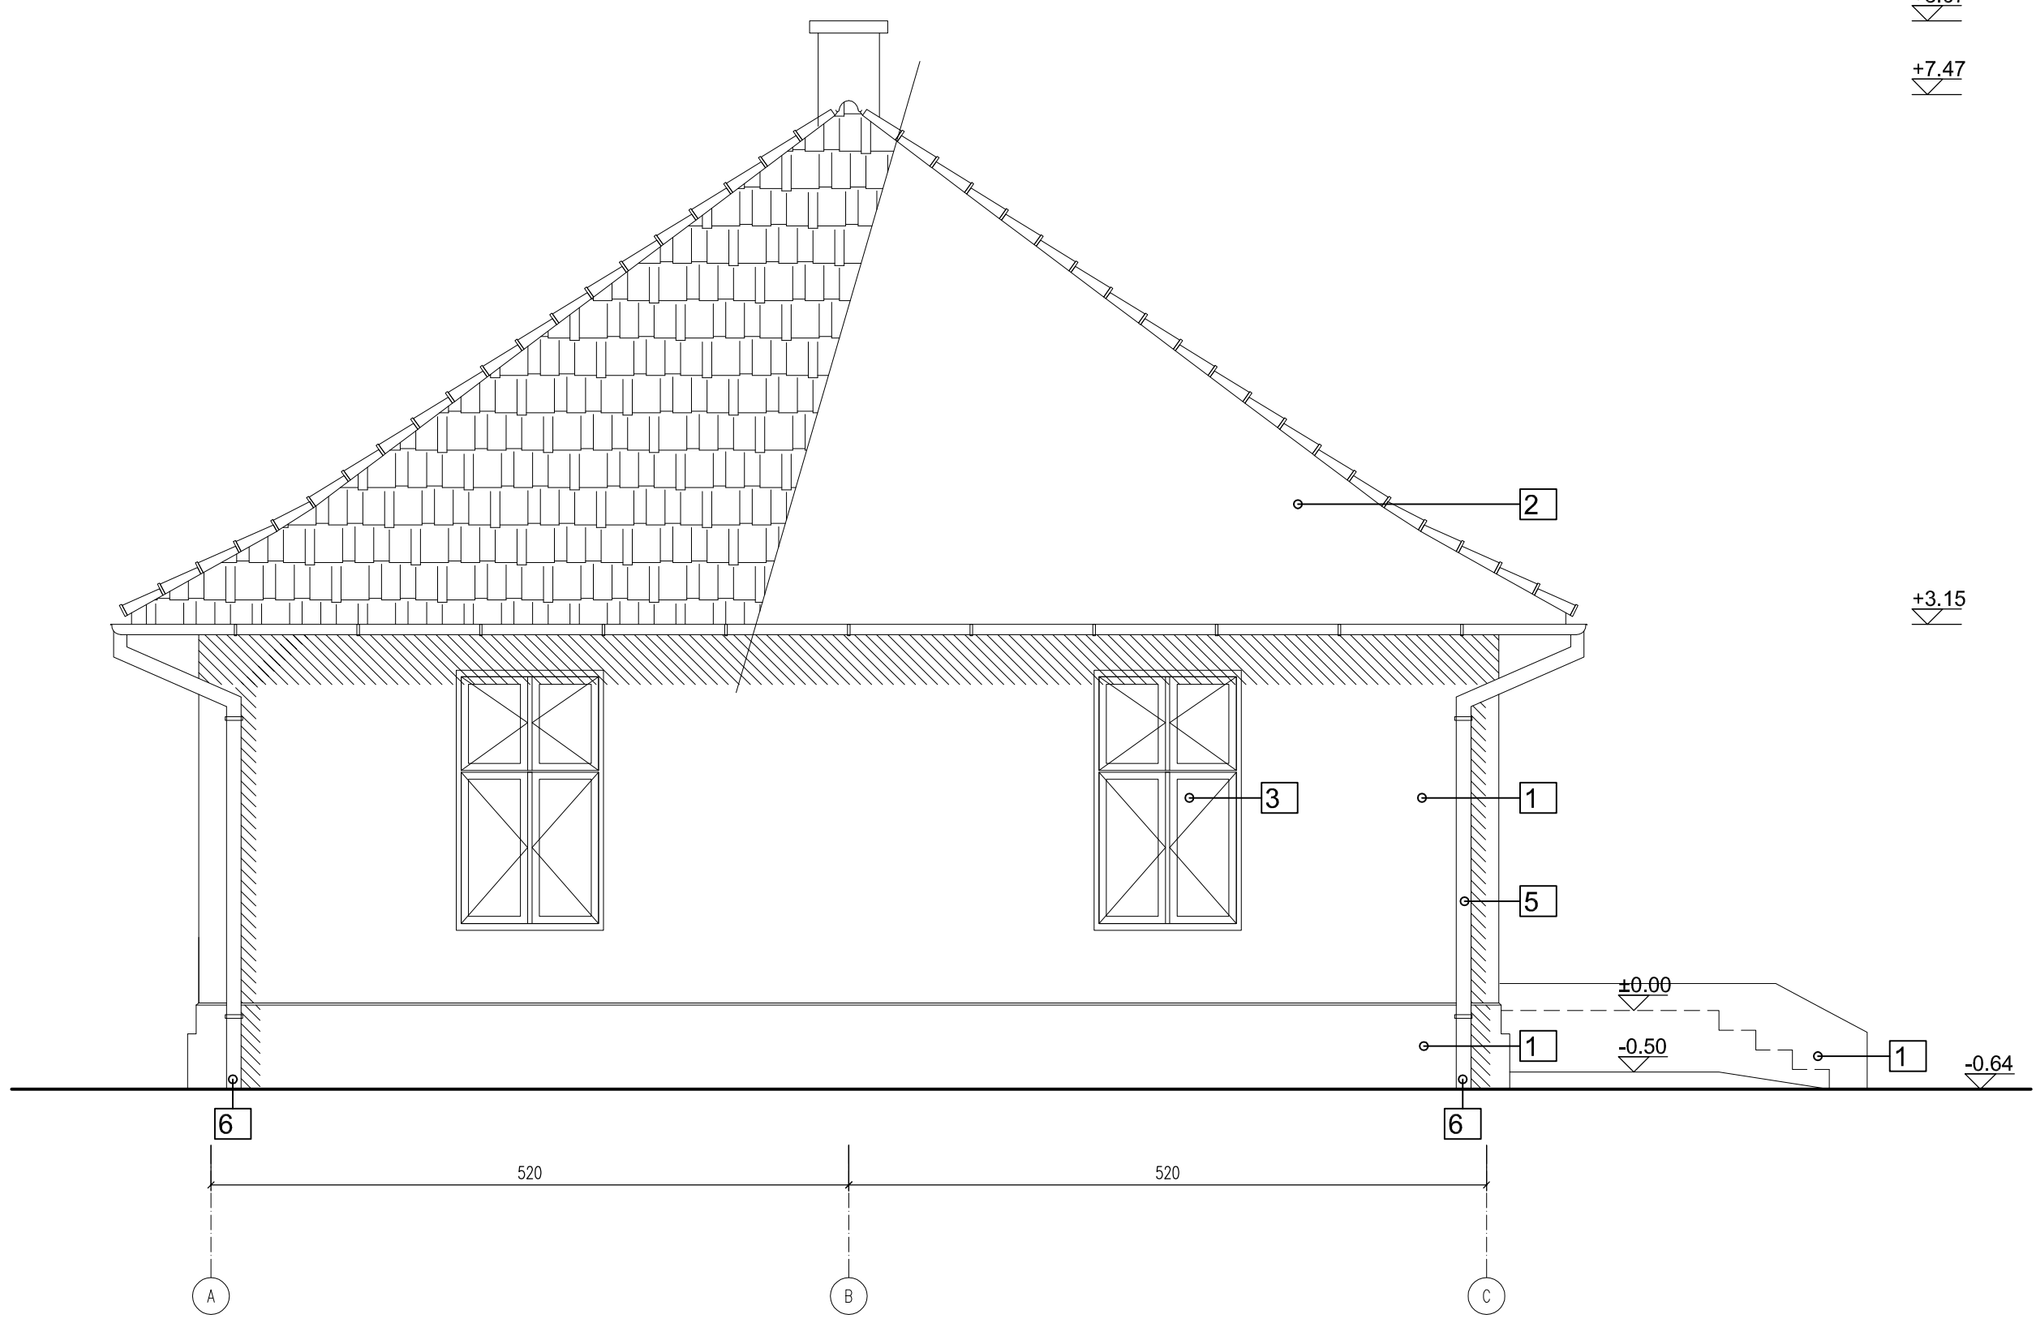

ELEWACJA WSCHODNIA - BOCZNA

LEGENDA - ELEWACJE

1 ŚCIANY
- tynk cementowo-wapienny pokryty pobiałą wapienną

2 DACH
- dachówka "marsylka" ceramiczna

3 STOLARKA OKIENNA
- drewniana, dąb w kolorze naturalnym

4 STOLARKA DRZWIOWA
- drewniana, dąb w kolorze naturalnym

5 RYNNY I RURY SPUSTOWE
- blacha tytanowo-cynkowa

6 Odprowadzenie wód opadowych do kanalizacji deszczowej

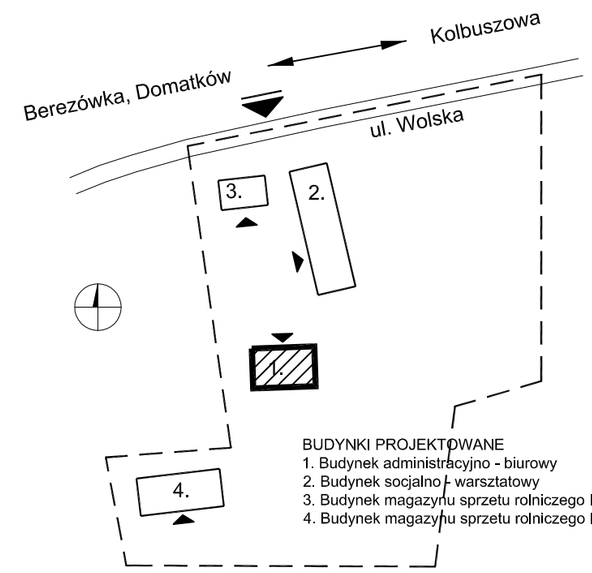

BUDYNKI PROJEKTOWANE
1. Budynek administracyjno - biurowy
2. Budynek socjalno - warsztatowy
3. Budynek magazynu sprzetu rolniczego I
4. Budynek magazynu sprzetu rolniczego II

UWAGI OGÓLNE:
1. Projekt należy rozpatrywać łącznie z projektami innych branż.
2. Projekt należy rozpatrywać łącznie z opisem technicznym.
3. Wszelkie zmiany w stosunku do projektu powinny być przedstawione nadzorowi autorskiemu.
4. Wszystkie wymiary sprawdzić w naturze.

BUDOWA ZESPOŁU OBIEKTÓW PARKU ETNOGRAFICZNEGO MUZEUM KULTURY LUDOWEJ W KOLBUSZOWEJ
– CZĘŚĆ I (STREFA ZAPLECZA „A", ZAŁOŻENIE DWORSKIE)

Adres inwestycji
ul. Wolska 36, Domatków, 36-100 Kolbuszowa, dz. 421/4, 420/6

Inwestor
Muzeum Kultury Ludowej ul. Kościuszki 6, 36-100 Kolbuszowa

Branża
ARCHITEKTURA

Stadium
PROJEKT WYKONAWCZY

Rysunek
BUDYNEK ADMINISTRACYJNO-BIUROWY [1]
ELEWACJA WSCHODNIA - BOCZNA

Skala
1:50

Data
GRUDZIEŃ 2012

Projektant
mgr inż. arch., mgr inż. akustyk - elekronik Robert Lebioda
nr upr. 704/01/DUW

Sprawdzający
mgr inż. arch. Zbigniew Magdziarek
nr upr. WP/07/07

Opracowanie
mgr inż. arch. Ewa Wolna

„Sound & Space" sp. z o.o.
60-682 Poznań, ul. Wł. Biegańskiego 61A
Tel./Fax.: (061) 825-65-27
biuro@soundspace.eu

Nr rys.
A 1.8