


RZUT LEGARÓW PODŁOGOWYCH


SKALA 1:50

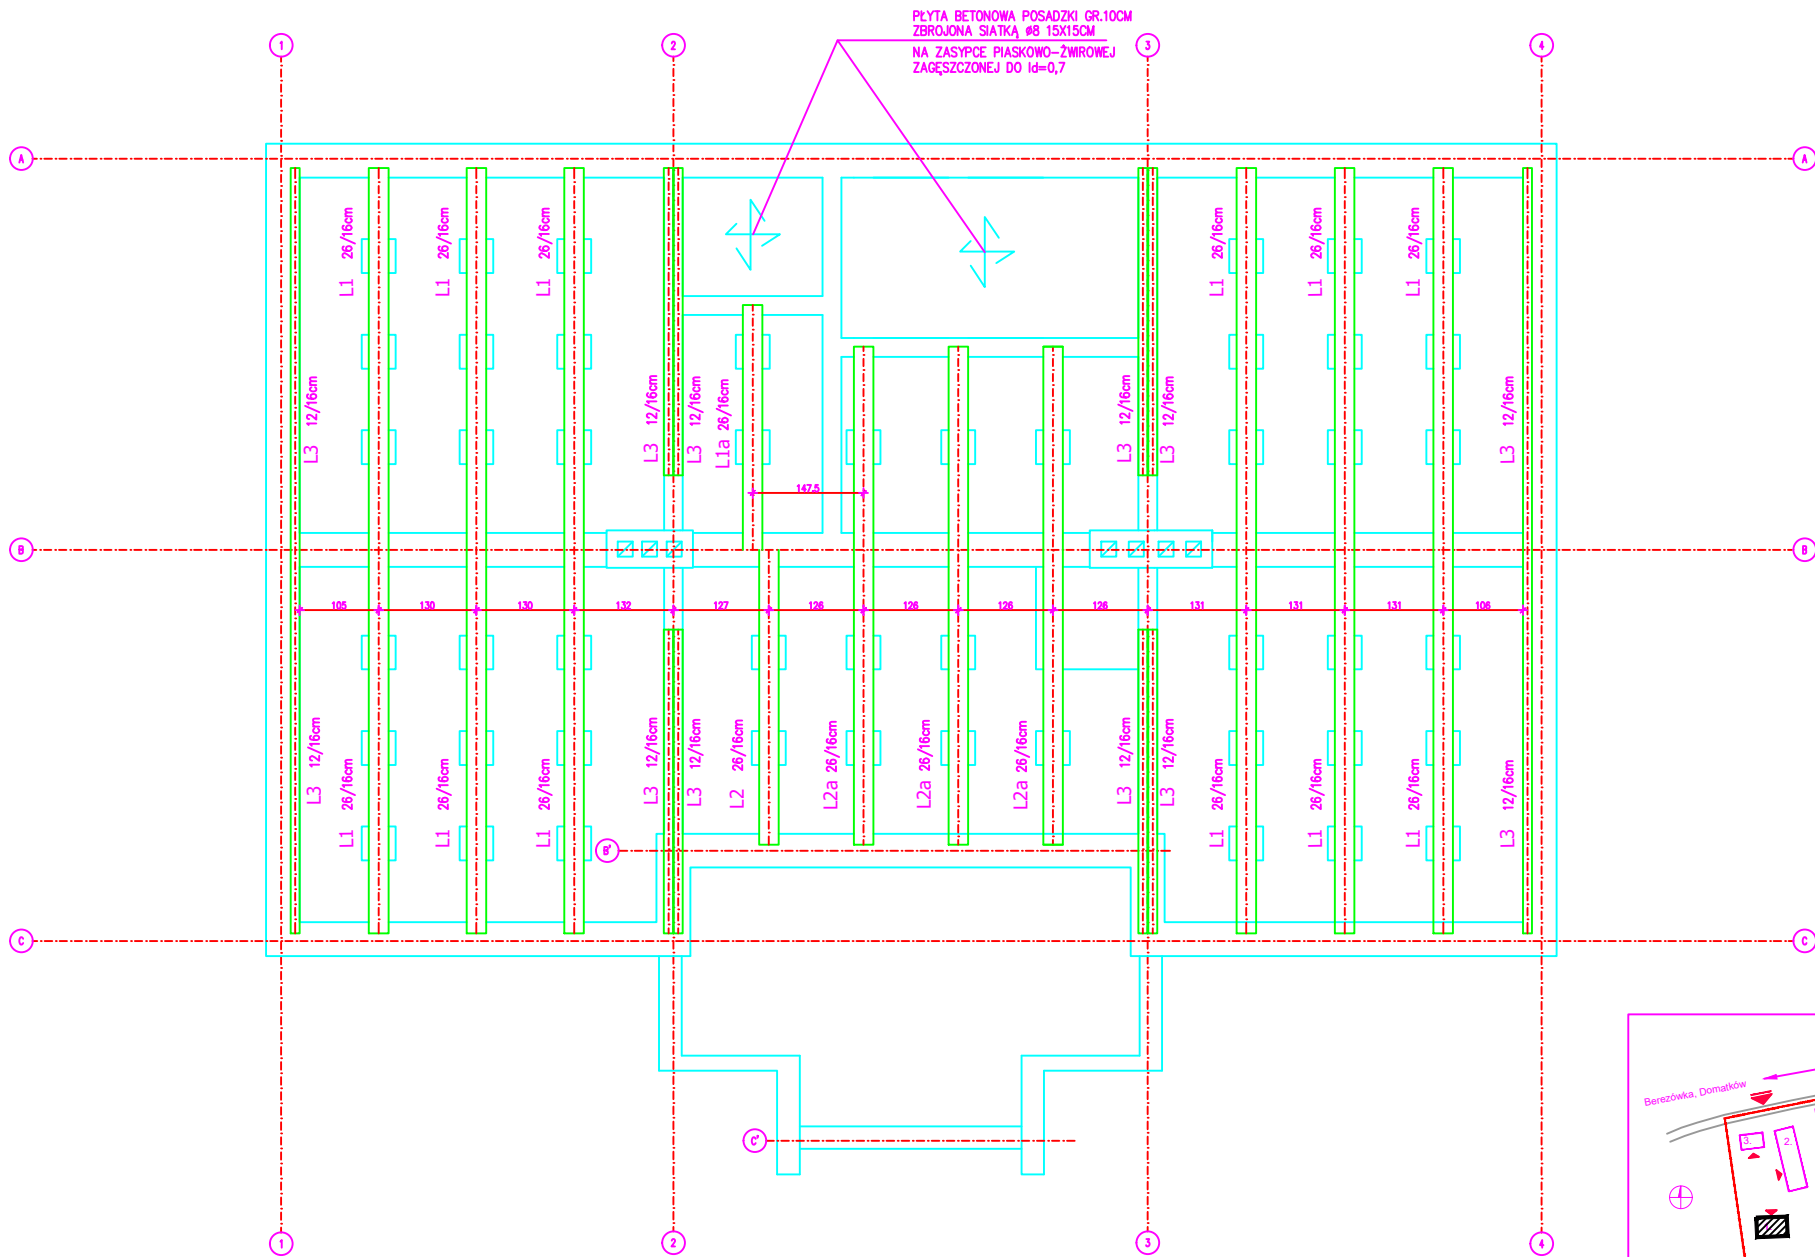

DREWNO SOSNOWE KLASY C27

UWAGI :

- Ściany budynku z bal drewnianych w zgrub 18/19 na jaskółczy ogon
- Budynek projektowany stanowi odbudowę budynku pierwotnego który zostało rozmontowany na poszczególne elementy
- Z uwagi na duże zniszczenie elementów drewnianych na skutek zawilgocenia, porażenia grzybami oraz owadami ewentualną przydatność poszczególnych elementów do odbudowy należy ocenić na budowie.
- Odbudowę należy wykonać w oparciu o inwentaryzację architektoniczno-konserwatorską z roku 2001 opracowaną przez Katarzynę Krużel-Margoń.
- Elementy istniejące nie nadające się do wbudowania należy zastąpić nowymi o tym samym przekroju i geometrii.
- Elementy drewniane zabezpieczyć środkami ogniochronnymi grzybo i owadobójczymi

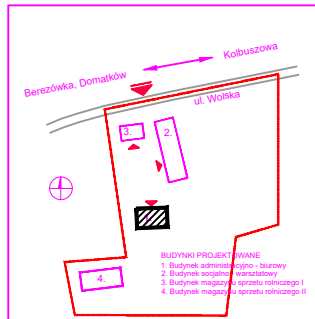

BUDOWA ZESPÓŁU OBIEKTÓW PARKU ETNOGRAFICZNEGO MUZEUM
KULTURY LUDOWEJ W KOLBUSZOWIE
- CZĘŚĆ I (STREFA ZAPLECZA „A”, ZAŁOŻENIE DWORSKIE)

Inwestor
Muzeum Kultury Ludowej ul. Kołbuszki 6, 36-100 Kolbuszowa

Branda
KONSTRUKCJA

Stadium
PROJEKT WYKONAWCZY

BUDYNEK ADMINISTRACYJNO-BIUROWY [1]
RZUT LEGARÓW PODŁOGOWYCH

Skala
SKALA 1:50

Data
STYCZEŃ 2015

Projektant
mgr inż. Mariusz Żelazny

mgr inż. SUDŹIŃSKA

Sprawdzający
inż. Emilia Kulecka

mgr inż. KAPCZYŃSKI

„Bent & Spier” sp. z o.o.
60-602 Poznań, ul. W. Biegańskiego 61A
Tel./fax.: (61) 825-65-27
bent@bentspier.eu

Nr rys.
K1.2