


### LEGENDA:

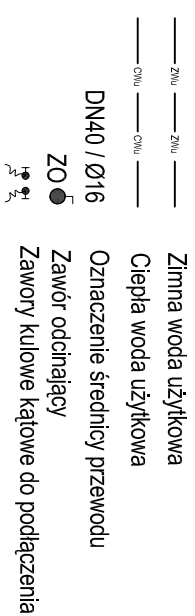


# DACH

PIETRO+1

+3,24

KG  
Kociot gazowy, dwufunkcyjny  
m. typu Energy TOP 24 CTE Turbo  
prod. BROTJE  
Qn = 24 kW  
Nel = 0,2 kW (1x230V)

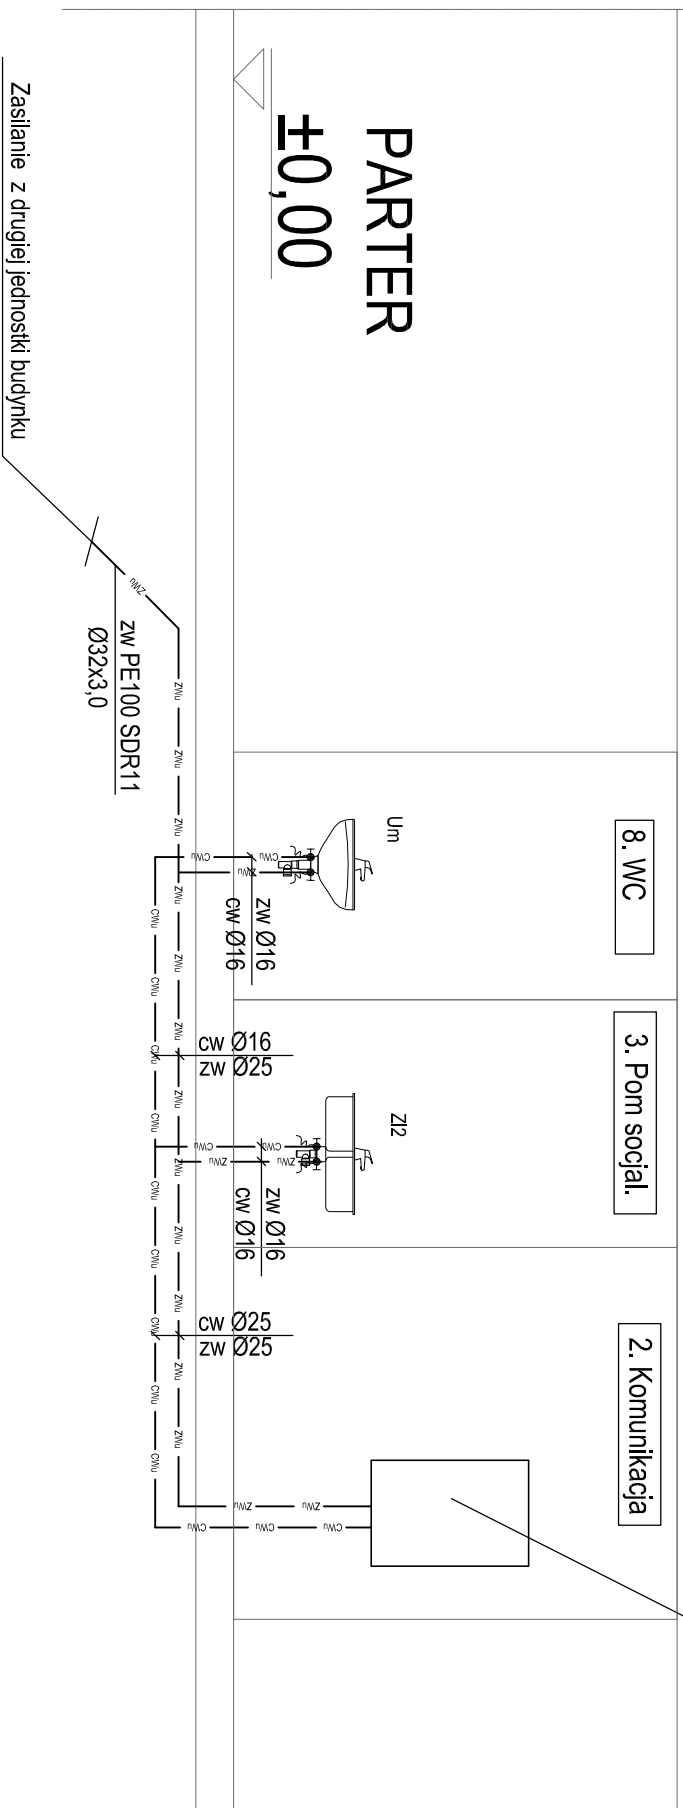

<p><b>BUDOWA ZESPÓŁU OBIEKTÓW PARKU ETNOGRAFICZNEGO MUZEUM KULTURY LUDOWEJ W KOLBUSZOWEJ</b></p> <p><b>— CZĘŚĆ I (STREFA ZAPLECZA „A”, ZAŁOŻENIE DWORSKIE)</b></p>	<p><b>Adres inwestycji</b></p> <p>ul. Wojska 36, Domańków, 36-100 Kolbuszowa, dz. 42/1/4, 420/6</p>
<p><b>Inwestor</b></p> <p>Muzeum Kultury Ludowej ul. Kościuszki 6, 36-100 Kolbuszowa</p>	
<p><b>Branża</b></p> <p><b>INSTALACJE SANITARNE</b></p>	
<p><b>Stadium</b></p> <p><b>PROJEKT WYKONAWCZY</b></p>	
<p><b>Rysunek</b></p>	

Adres inwestycji

ul. Wolska 36, Domatków, 36-100 Kolbuszowa, dz. 421/4, 420/6

Investor

Muzeum Kultury Ludowej ul. Kościuski 6, 36-100 Kolbuszowa

Brança

## INSTALACJE SANITARNE

Stadium

## Rysunek

**BUDYNEK ADMINISTRACYJNO-BIUROWY [1]  
SCHEMAT INSTALACJI WODY BYTOWEJ**

Skala

Circle Data  
GRUDZIEŃ 2012

Projektant

mgr inż. Jarosław Hernes

nr upr.WKp/0123/POOS/07

Sprawdza

dr inż. Tomasz Pawłowski

nr upr. V

Opracowa

mgr inż. A

„Sound & Space“ sp. z o.o.

60-682 Poznań, ul. W<sup>3</sup>. Biegańskiego 61A

biuro@soundspace.eu

Nr rys. 15 1.5