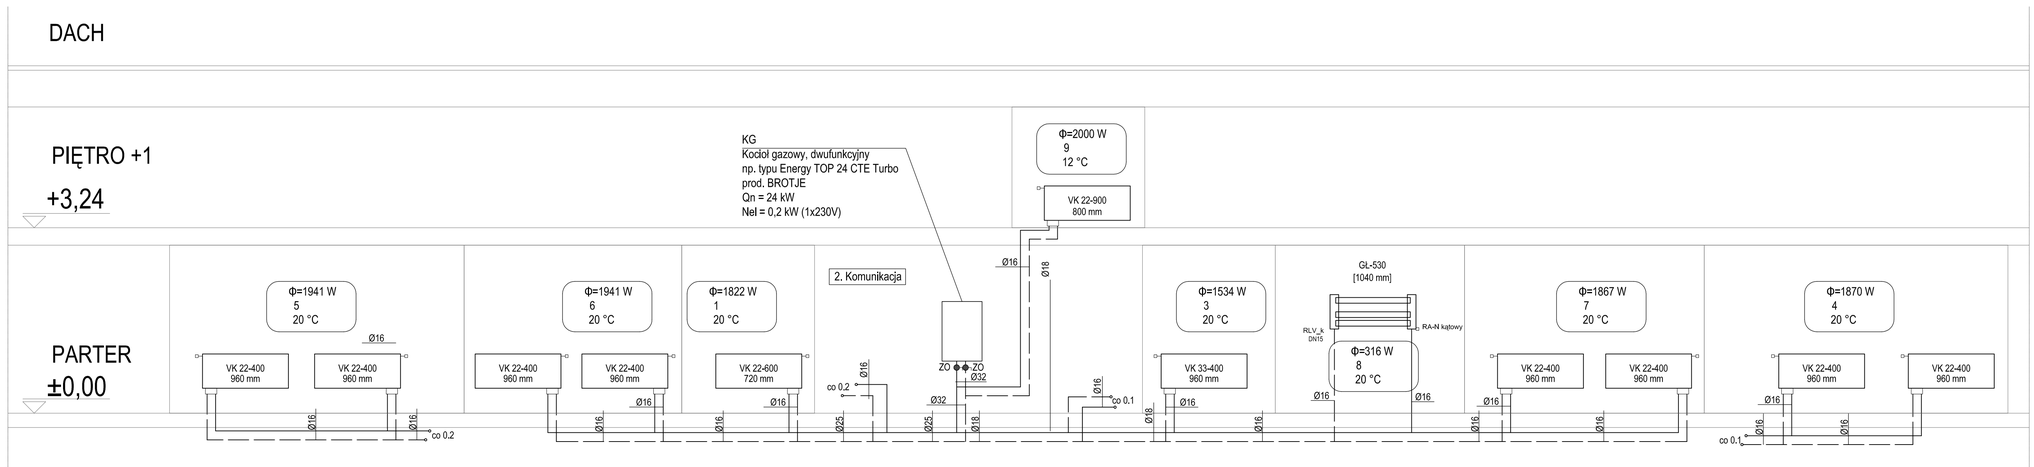


## LEGENDA:

- Centralne ogrzewanie - zasilanie
- Centralne ogrzewanie - powrót
- wysokość
- typ
- VK 22-600 / 480 mm — Grzejnik konwektorowy np. typu VK-Uniwersalny prod.Brugman wbudowanym z zaworem termostatycznym i głowicą termostatyczną,
- długość
- Φ=800 W — Całkowite projektowe obciążenie cieplne
- A0.08 — Numer pomieszczenia
- 20 °C — Temperatura obliczeniowa
- ZO — Zawór odcinający

**BUDOWA ZESPOŁU OBIEKTÓW PARKU ETNOGRAFICZNEGO MUZEUM KULTURY LUDOWEJ W KOLBUSZOWEJ – CZĘŚĆ I (STREFA ZAPLECZA „A", ZAŁOŻENIE DWORSKIE)**

Adres inwestycji
ul. Wolska 36, Domatków, 36-100 Kolbuszowa, dz. 421/4, 420/6

Inwestor
Muzeum Kultury Ludowej ul. Kościuszki 6, 36-100 Kolbuszowa

Branża
INSTALACJE SANITARNE

Stadium
PROJEKT WYKONAWCZY

Rysunek
BUDYNEK ADMINISTRACYJNO-BIUROWY [1]
SCHEMAT INSTALACJI CENTRALNEGO OGRZEWANIA

Skala
-

Data
GRUDZIEŃ 2012

Projektant
mgr inż. Jarosław Hernes
nr upr.WKP/0123/POOS/07

Sprawdzający
dr inż. Tomasz Pawłowski
nr upr. WKP/0267/POOS/06

Opracowanie
mgr inż. Krzysztof Pralat
mgr inż. Anna Szlinglert

**„Sound & Space" sp. z o.o.**
60-682 Poznań, ul. Wł. Biegańskiego 61A
Tel./Fax.: (061) 825-65-27
biuro@soundspace.eu

Nr rys.
IS 1.6