
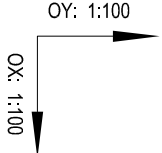


ROZWINIĘCIE INSTALACJI KANALIZACJI SANITARNEJ

LEGENDA :

instalacja kanalizacji sanitarnej  
instalacja kanalizacji - odpowietrzenie

KS  
1 oznaczenie pionu kanalizacji sanitarnej  
R rewizja kanalizacyjna  
Δ rozszerzenie rurociągu  
POŻ zabezpieczenie przejścia pożarowego

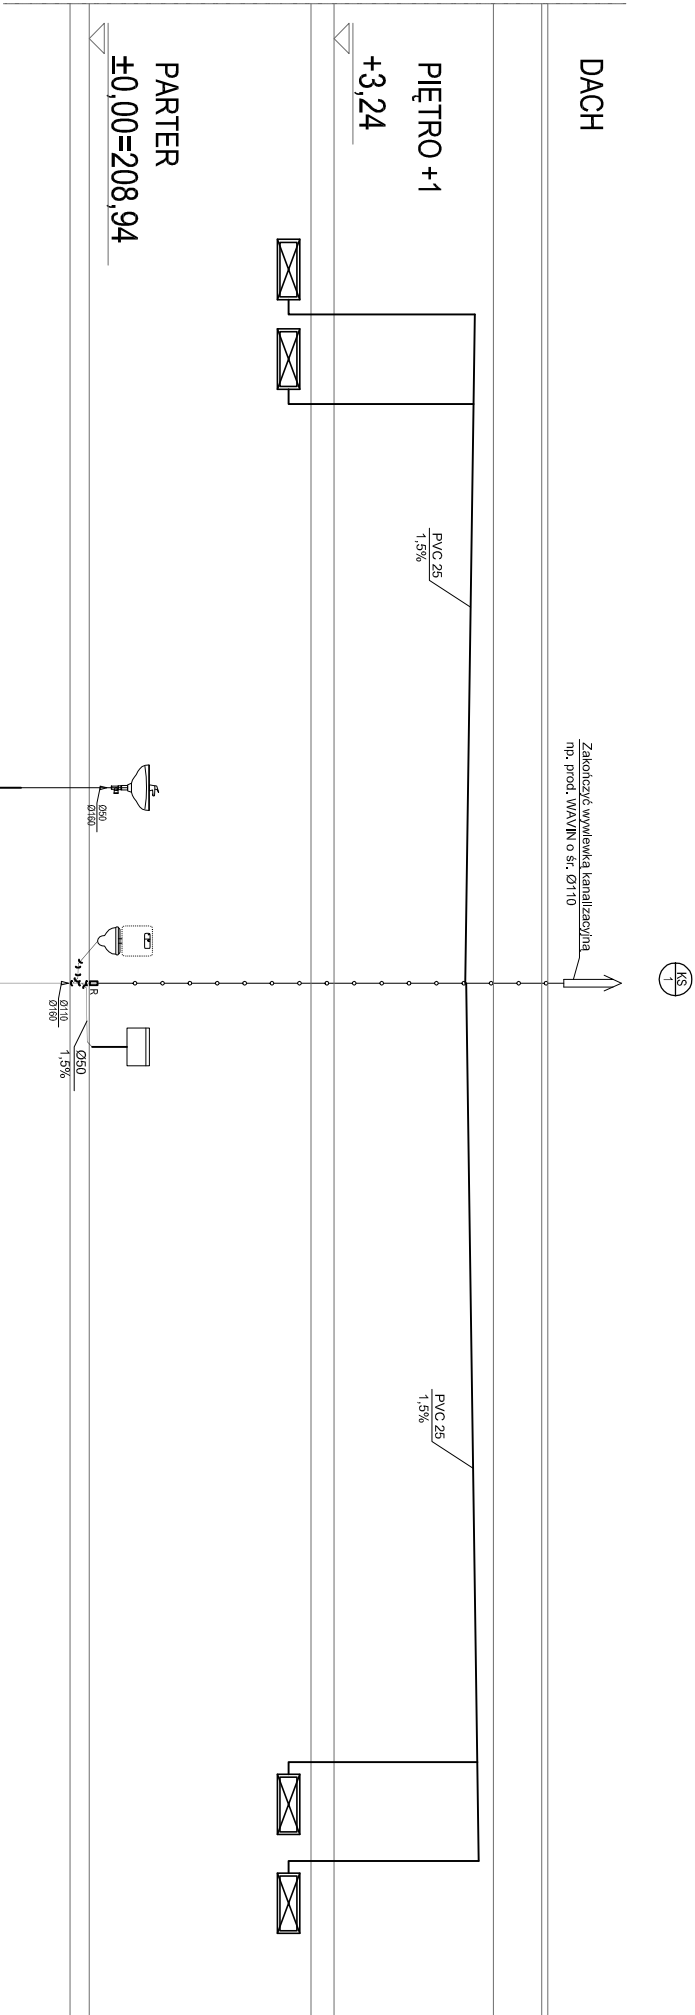

Rzędna terenu [m]					
Rzędna przewodu [m]					
Zagłębienie [m]					
Średnica [mm]					
Spadek [%]					
Długość [m]					
Materiał rury					

BUDOWA ZESPOŁU OBIEKTÓW PARKU ETNOGRAFICZNEGO MUZEUM KULTURY LUDOWEJ W KOLBUSZOWEJ – CZĘŚĆ I (STREFA ZAPLECZA „A”, ZAŁOŻENIE DWORSKIE)	
Adres inwestycji	ul. Wojska 36, Domatków, 36-100 Kolbuszowa, dz. 42/1/4, 420/6
Inwestor	Muzeum Kultury Ludowej ul. Kosciuszki 6, 36-100 Kolbuszowa
Branża	INSTALACJE SANITARNE
Stadium	PROJEKT WYKONAWCZY
Rysunek	BUDYNEK ADMINISTRACYJNO-BIUROWY [1] ROZWINIĘCIE KANALIZACJI SANITARNEJ
Skala	Data
1:100	GRUDZIEŃ 2012
Projektant	mgr inż. Jarosław Hernes nr upr. WKP/0123/POOS/07
Sprawdzający	dr inż. Tomasz Pawłowski nr upr. WKP/0267/POOS/06
Opracowanie	mgr inż. Krzysztof Prałat mgr inż. Anna Szlingier
„Sound & Space” sp. z o.o. 60-682 Poznań, ul. Wp Biegańskiego 61A Tel./Fax.: (061) 825-65-27 biuro@soundspace.eu	
Nr rys. IS 1.7	