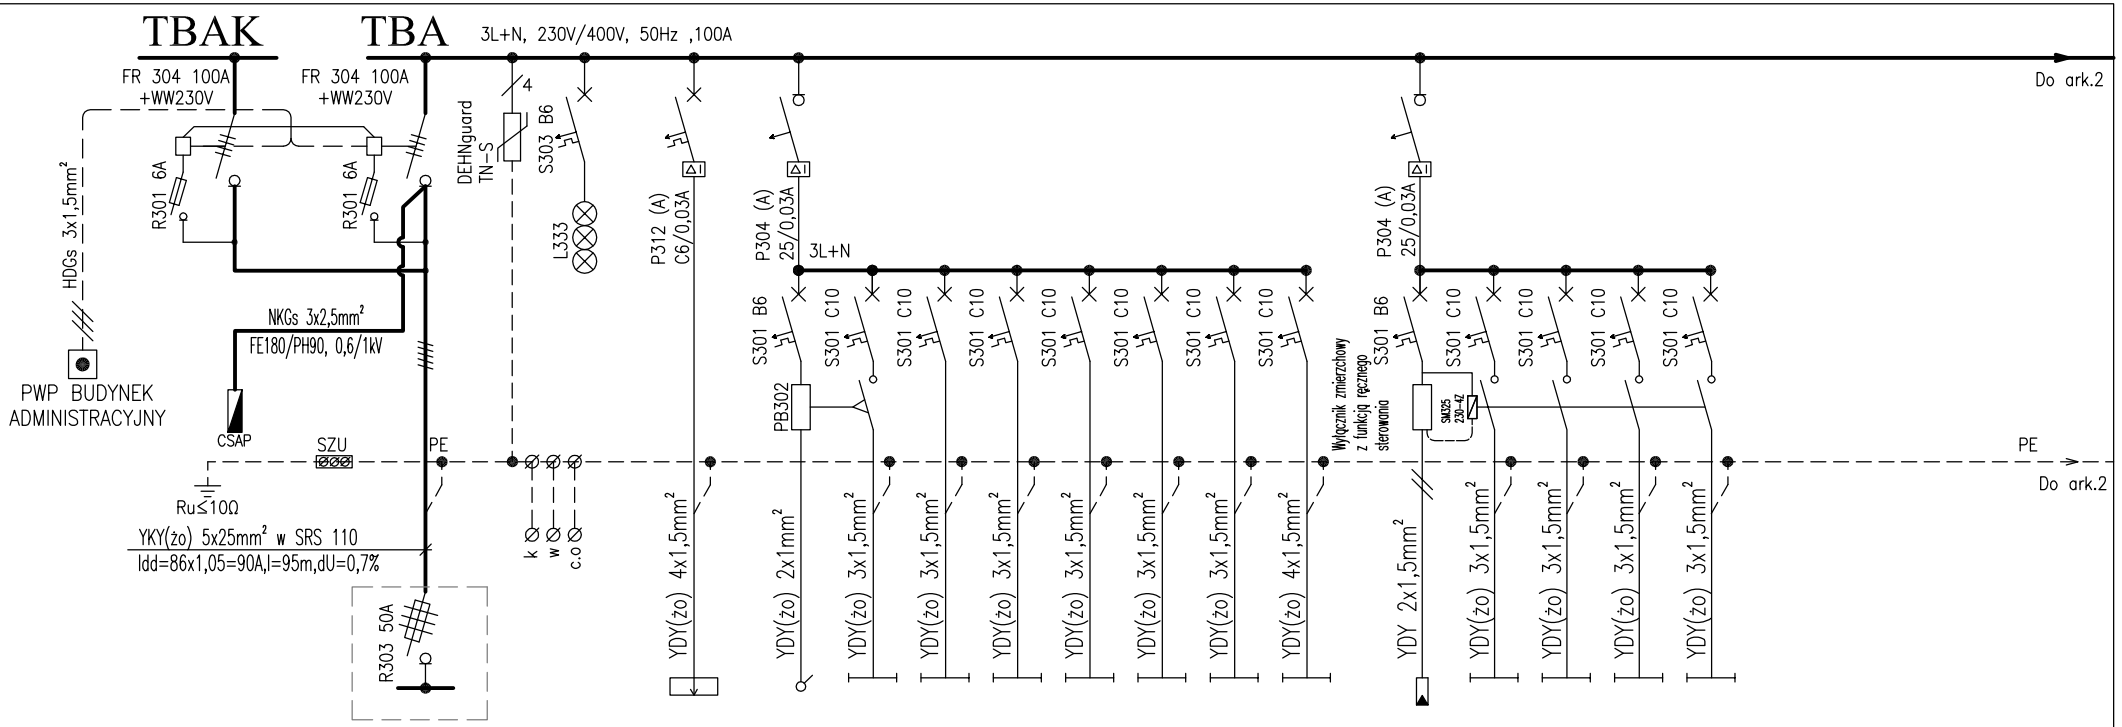

NR OBWODU	–			OE	–	01	02	03	04	05	06	07	–	OZ1	OZ2	OZ3	OZ4
ODBIORNIK ELEKTRYCZNY	WLZ – zasilanie z tablicy TWLZ	ochrona przepięciowa	kontrola napięcia	oświetlenie awaryjne	sterowanie oświetleniem	oświetlenie ogólne	oświetlenie ogólne	oświetlenie ogólne	oświetlenie ogólne	oświetlenie ogólne	oświetlenie ogólne	oświetlenie ogólne	Sonda przekaźnika zmierzchowego IP55	oświetlenie elewacji budynku	oświetlenie elewacji budynku	REZERWA	REZERWA
MOC [kW]	–			0,1	–	0,6	0,6	0,6	0,6	0,6	0,5	0,7	–	1,0	1,0	–	–

Układ sieci odbiorczej TN–S

Samoczynne wyłączanie zasilania/wyłączniki różnicowoprądowe

BUDOWA ZESPOŁU OBIEKTÓW PARKU ETNOGRAFICZNEGO MUZEUM KULTURY LUDOWEJ W KOLBUSZOWEJ
– CZĘŚĆ I (STREFA ZAPLECZA „A", ZAŁOŻENIE DWORSKIE)

Stadium: Projekt wykonawczy

Branża: Elektryczna

Elektryczna

Projektant: mgr inż. Krystyna Stanclik, nr. Uprawnień 172/DOŚ/09

Sprawdzający: mgr inż. Maria Pawlik, nr. Uprawnień 255/81/WBPP

Inwestor: Muzeum Kultury Ludowej ul. Kościuszki 6, 36-100 Kolbuszowa

Rysunek: Schemat tablicy TBA

BUDYNEK ADMINISTRACYJNO-BIUROWY [1]

Skala: %

Grudzień 2012
Nr rys.: E1.4 ark.1/3

„Sound & Space" Robert Lebioda
60-682 POZNAŃ Ul. W. BIEGAŃSKIEGO 61A
Tel. /Fax.: (061) 825-65-27
sound@space.pl