
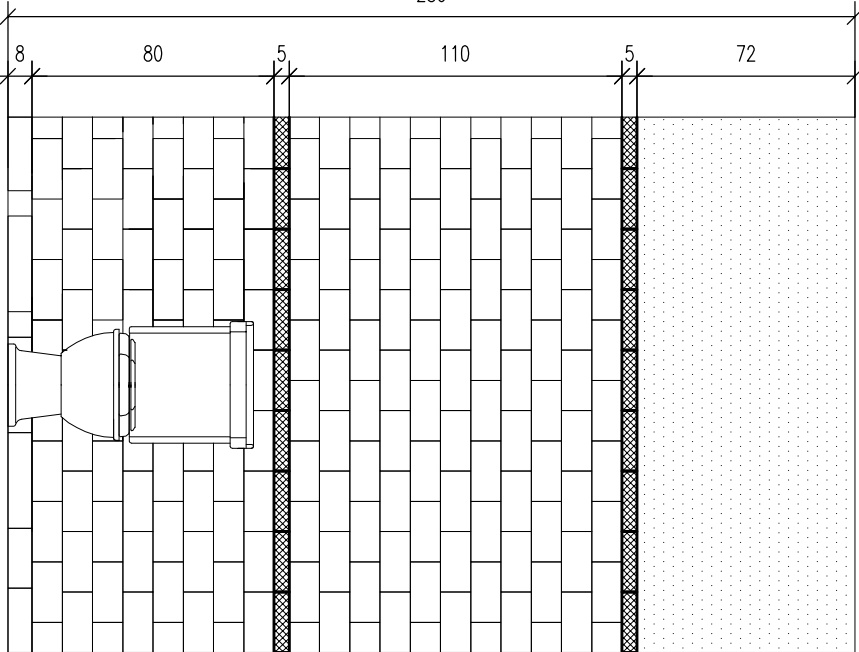



SCHEMAT UŁOŻENIA PŁYTEK W WC

LEGENDA


- płytki 31,6x31,6 cm
np. VIVES OCTOGONO ALASKA BLANCO
- płytki 6,7x6,7 cm
np. VIVES TACO NEGRO
- płytki np. VIVES MONOCOLOR NEGRO
- płytki 31,6x31,6 cm
np. VIVES MONOCOLOR ALASKA BLANCO
- płytki cokoł 8x31,6 cm
np. VIVES RODAPIE ALASKA BLANCO
- płytki 10x20cm
VIVES PŁYTKA ŚCIENNA MUGAT BLANCO
- listwa ścienna 5x20cm np. VIVES ZOLA REMATE
QUARTER NEGRO MATE 5x20
- tynk wapienny na listwach + pobiała
wapienna

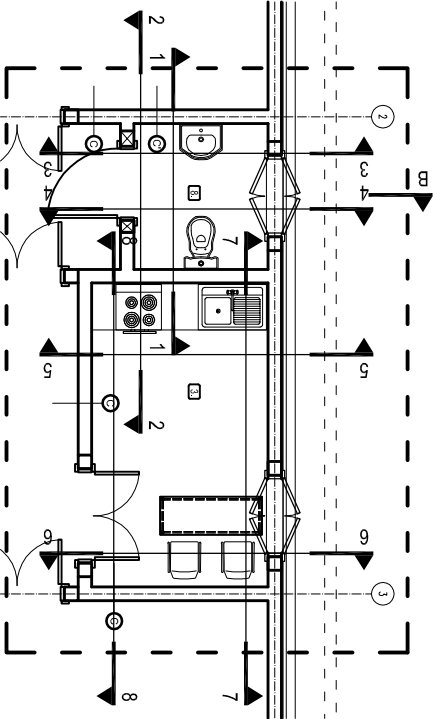


KŁAD 4-4

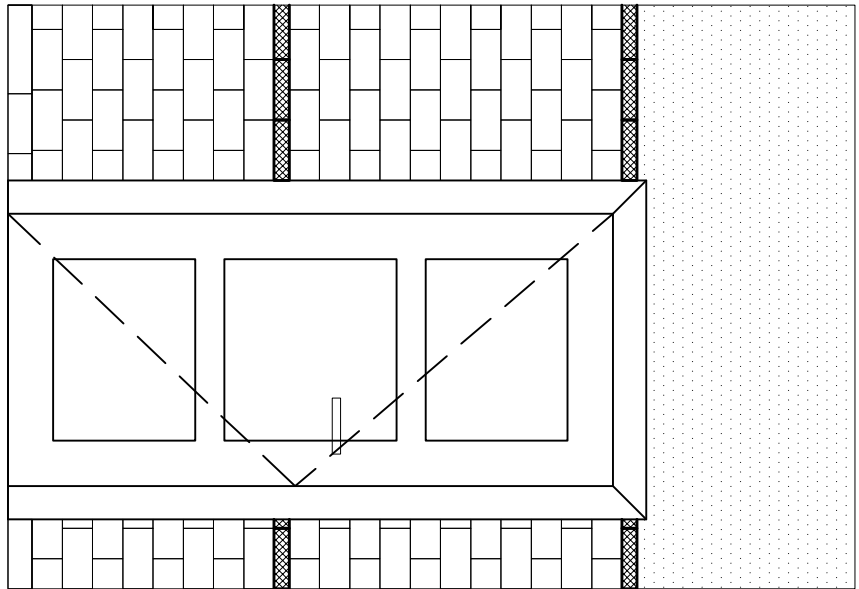


KŁAD 2-2

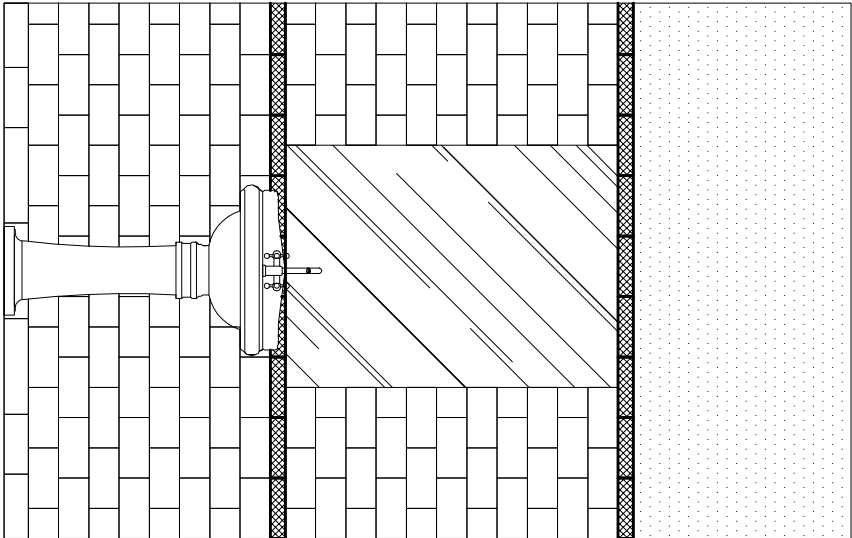

KŁAD 3-3

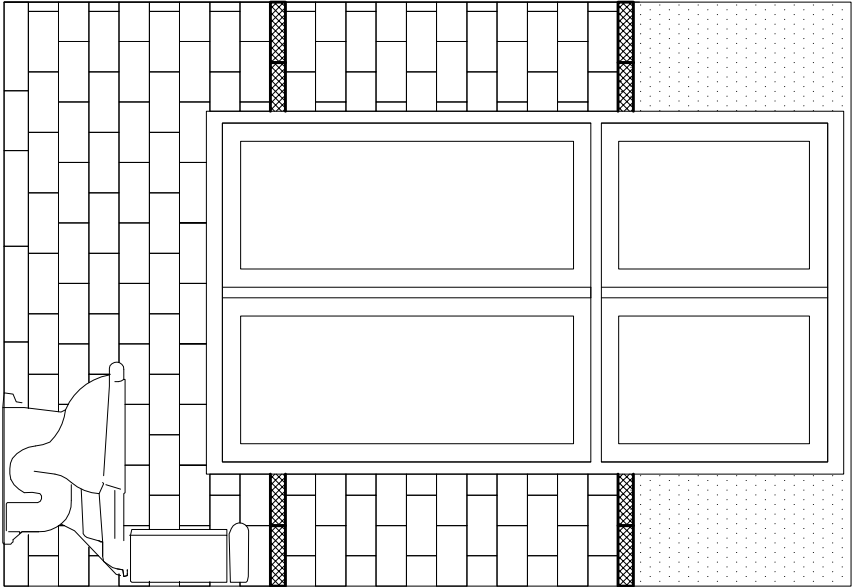

KŁAD 1-1

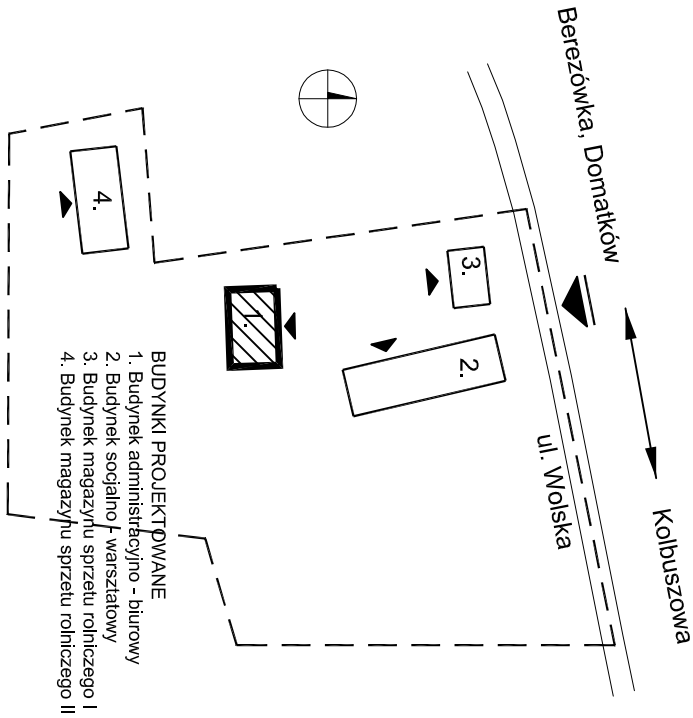

**BUDOWA ZESPOŁU OBIEKTÓW PARKU ETNOGRAFICZNEGO MUZEUM
KULTURY LUDOWEJ W KOLBUSZOWEJ
– CZĘŚĆ I (STREFA ZAPLECZA „A”, ZAŁOŻENIE DWORSKIE)**

Adres inwestycji:

ul. Wojska 36, Domatków, 36-100 Kolbuszowa, dz. 42/1/4, 420/6

Inwestor

Muzeum Kultury Ludowej ul. Kościuski 6, 36-100 Kolbuszowa

Branża

ARCHITEKTURA WNETRZ, WYPOSĄŻENIE I DETALE

Stadium

PROJEKT WYKONAWCZY

Rysunek

**BUDYNEK ADMINISTRACYJNO-BIUROWY [1]
RZUT PODŁOGI I KŁADY ŚCIAN POM. WC**

Skala
1:25
Data
GRUDZIEŃ 2012

Projektant

mgr inż. arch., mgr inż. akustyk - elektronik Robert Lebiada
nr upr. 704/01/DUW

Sprawdzający

mgr inż. arch. Zbigniew Magdziarek
nr upr. WP/07/07

Opracowanie

mgr inż. arch. Ewa Wołna

„Sound & Space” sp. z o.o.
60-682 Poznań, ul. Wł. Biegańskiego 61A
Tel./Fax.: (061) 825-65-27
biuro@soundspace.eu

Nr rys.
A 1.2