

podłoga biała, deski sosnowe na pióro i wpóst 36 mm  
podłoga ślepa, płyta OSB 22 mm  
legary 16 x 26 cm / pustka  
papa izolacyjna  
folia izolacyjna  
keramzyt / słupki ceglane (konstrukcja pod legary)  
płyta żelbetowa 25cm  
chudy beton 10cm  
zagęszczony grunt

±0.00

64.7


210.7

110



15

63

11.3

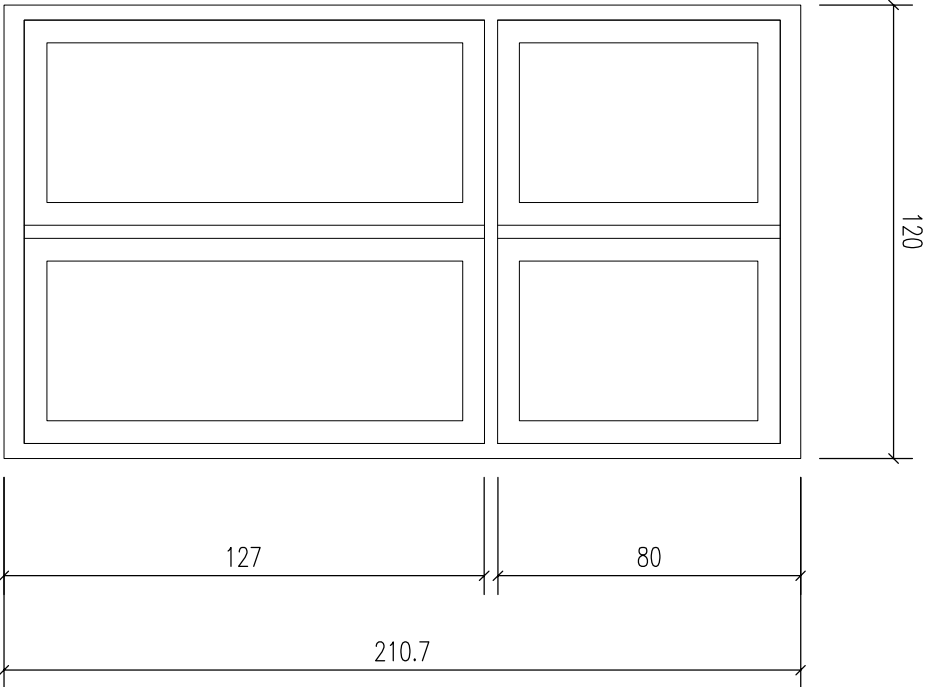

## LOKALIZACJA

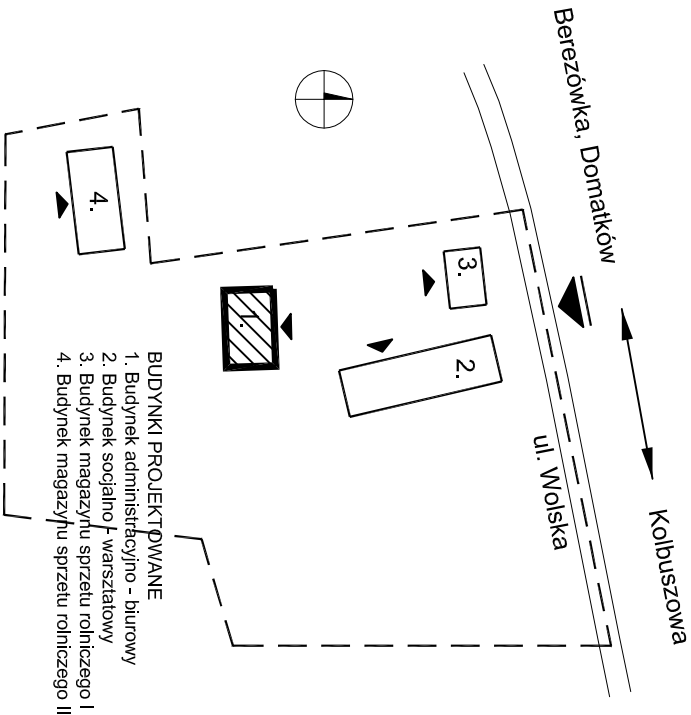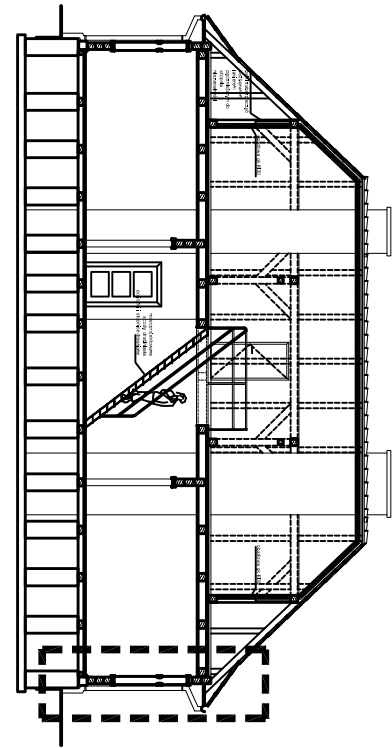

- BUDYNKI PROJEKTOWANE
1. Budynek administracyjno - biurowy
  2. Budynek socjalno - warsztatowy
  3. Budynek magazynu sprzętu rolniczego I
  4. Budynek magazynu sprzętu rolniczego II

**BUDOWA ZESPOŁU OBIEKTÓW PARKU ETNOGRAFICZNEGO MUZEUM KULTURY LUDOWEJ W KOLBUSZOWIE**  
**- CZĘŚĆ I (STREFA ZAPLECZA „A”, ZAKOŁOŻENIE DWORSKIE)**

Adres inwestycji  
ul. Wojska 36, Domatków, 36-100 Kolbuszowa, dz. 42/1/4, 42/0/6

Inwestor  
Muzeum Kultury Ludowej ul. Kościuszk 6, 36-100 Kolbuszowa

Branża  
ARCHITEKTURA WNETRZ, WYPOSADZENIE I DETALE

Stadium  
PROJEKT WYKONAWCZY

Rysunek

**BUDYNEK ADMINISTRACYJNO-BIUROWY [1]**  
DETAL OKNA ORAZ DETAL PRZEKROJU PRZEZ PODŁOGĘ NA LEGARACH

Skala  
1:20

Data  
GRUDZIEŃ 2012

Projektant  
mgr inż. arch., mgr inż. akustyk - elektronik Robert Lebeda  
nr upr. 704/01/DUW

Sprawdzający  
mgr inż. arch. Zbigniew Magdziarek  
nr upr. WP/07/07

Opracowanie  
mgr inż. arch. Ewa Wołna

„Sound & Space” sp. z o.o.  
60-682 Poznań, ul. Wł. Biegańskiego 61A  
Tel./Fax.: (061) 825-65-27  
biuro@soundspace.eu

Nr rys.  
**A 1.6**