


LOKALIZACJA

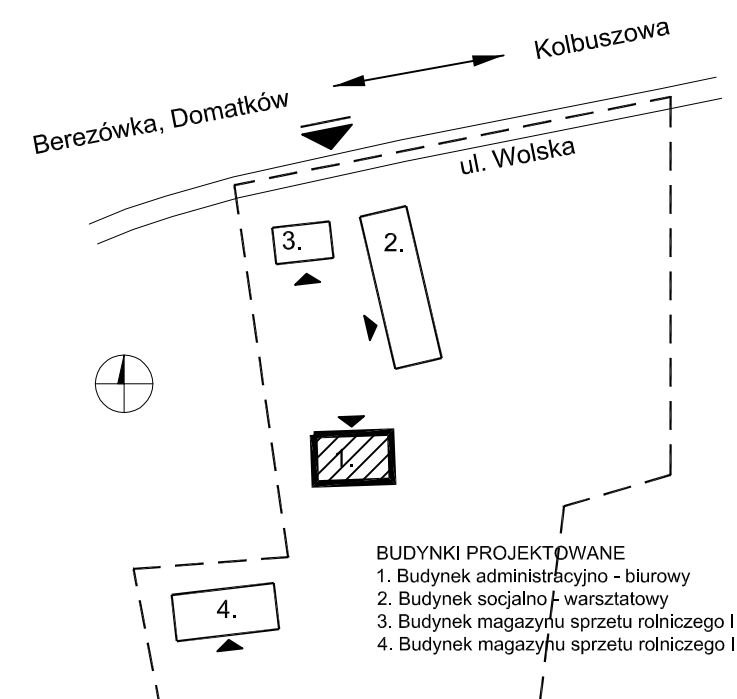

**BUDOWA ZESPÓŁU OBIEKTÓW PARKU ETNOGRAFICZNEGO MUZEUM KULTURY LUDOWEJ W KOLBUSZOWEJ – CZĘŚĆ I (STREFA ZAPLECZA „A”, ZAŁOŻENIE DWORSKIE)**

Adres inwestycji  
ul. Wolska 36, Domatków, 36-100 Kolbuszowa, dz. 421/4, 420/6

Inwestor  
Muzeum Kultury Ludowej ul. Kościuszki 6, 36-100 Kolbuszowa

Branża  
ARCHITEKTURA WNETRZ, WYPOSAŻENIE I DETALE

Stadium  
PROJEKT WYKONAWCZY

Rysunek

**BUDYNEK ADMINISTRACYJNO-BIUROWY [1]  
DETAL OKNA ORAZ DETAL SCHODÓW NA STRYCH**

Skala  
1:25

Data  
GRUDZIEŃ 2012

Projektant  
mgr inż. arch., mgr inż. akustyk - elektronik Robert Lebioda  
nr upr. 704/01/DUW

Sprawdzający  
mgr inż. arch. Zbigniew Magdziarek  
nr upr. WP/07/07

Opracowanie  
mgr inż. arch. Ewa Wolna

„Sound & Space” sp. z o.o.  
60-682 Poznań, ul. Wł. Biegańskiego 61A  
Tel./Fax.: (061) 825-65-27  
biuro@soundspace.eu

Nr rys.

A 1.7