


ETAP NR II - KM 4+602,85 - 5+301,53

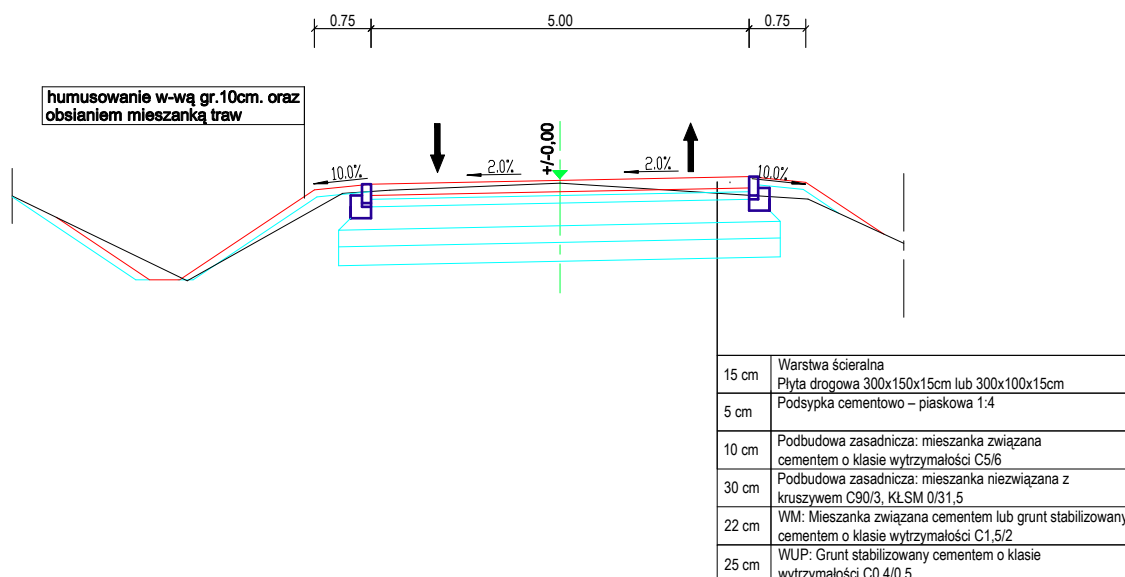

ROADI Sp. z o. o.

ul. Kartuska 385B, 80-125 Gdańsk
NIP: 5833400329 REGON: 386382324 KRS: 0000847718
Nr konta: 10 1140 2004 0000 3502 8016 0576
biuro@roadi.pl www.roadi.pl
tel. 607-125-664; 601-841-525



ROADI
Road Infrastructure

Zadanie/Obiekt	„Budowa drogi gminnej nr 180004, odcinek Sztutowa Kępa – Grochowo Pierwsze, wraz z przebudowa infrastruktury technicznej.			
Lokalizacja	Sztutowo, droga gminna nr 180004 dz. nr 793,551/7,554,553,710/22,623,634/2,677,7/1,13,15/9,15/10,18,19,20,21,123,122,22,23,633,562,8,124			
Inwestor	Gmina Sztutowo, ul. Gdańska 55, 82-110 Sztutowo			Stadium projektu
Nazwa Tomu	Projekt Techniczny			PT
Nazwa Teczki/ opracowania	Układ Drogowy			Data opracowania :
Tytuł rysunku	Przekroje Normalne			04/2025
Zespół projektowy	imię i nazwisko	nr uprawnień	podpis	branża
Projektant	mgr inż. Maciej Potrzebowski	POM/0332/PWBD/15		drogowa
Sprawdzający	mgr inż. Łukasz Kotulski	POM/0331/PWBD/15		drogowa
			Rys nr : 2	Skala 1:500