


SZKIC SYTUACYJNY – Rysunek 1.0

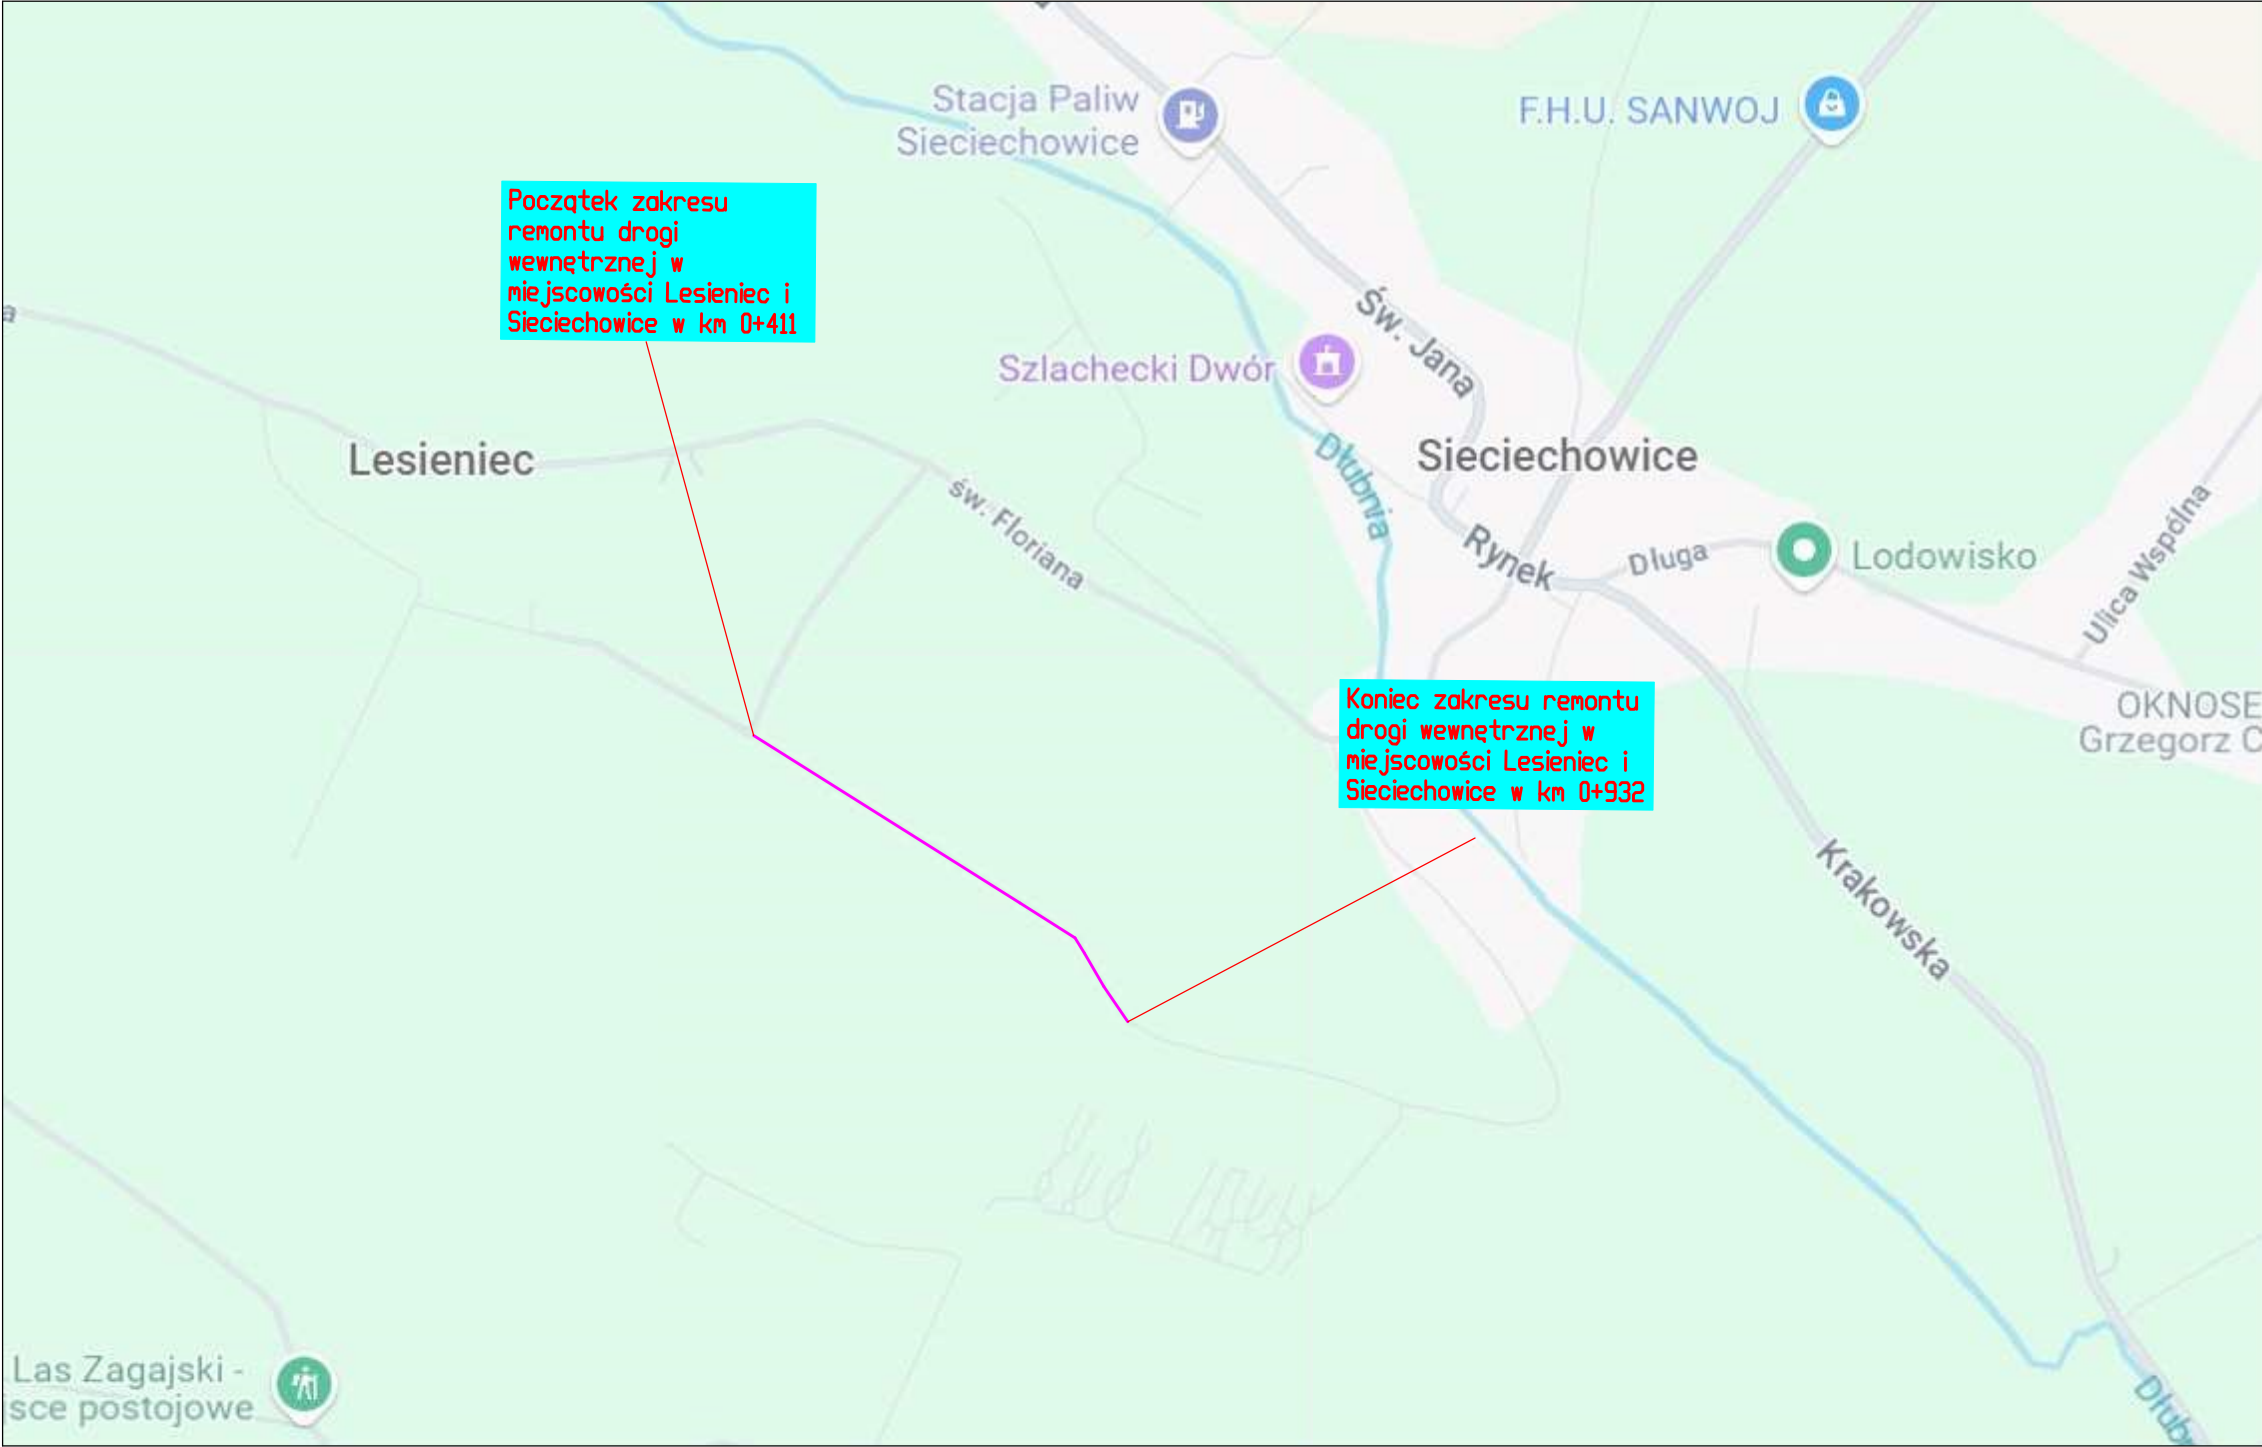

Gmina Iwanowice, ul Ojcowska 11 32-095 Iwanowice Włościańskie	
Opracował: Tomasz Dąbrowski	Data 21.05. 2025r.
Remont drogi wewnętrznej w miejscowości Lesieniec i Sieciechowice w km 0+411 – 0+932 o długości 521 mb	Skala 1:500
Tytuł rysunku: Szkic sytuacyjny	Nr Rys. 1.0