



- Konstrukcja jezdni
- 5 cm Istniejąca warstwa utwardzona szczelna z mieszanki kruszyw, bitumu i wypełniacza
- 35cm Istniejąca podbudowa zasadnicza z kruszywa łamanego stob. mech. 0/63
- Istniejące podłoże

Gmina Iwanowice, ul. Ojcowska 11, 30-095 Iwanowice Włościańskie	
Projektował: Tomasz Dąbrowski	Data 21.02. 2025r.
Remont drogi wewnętrznej w miejscowości Lesieniec i Sieciechowice w km 0+411 - 0+932 o długości 521 mb	Skala 1:50
Tytuł rysunku: Przekrój typowy - stan istniejący km 0+500	Nr Rys. 2.1

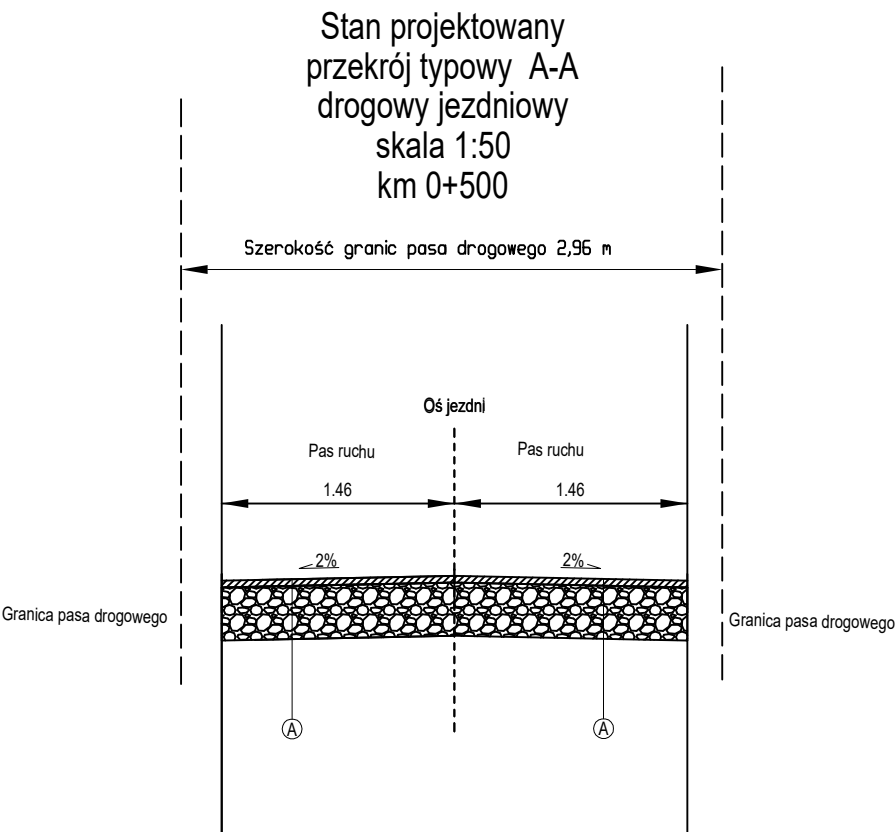

- Ⓐ Konstrukcja jezdni
- 5 cm Warstwa utwardzona szczelna z mieszanki kruszyw, bitumu i wypełniacza
- 35 cm Podbudowa zasadnicza z kruszywa łamanego stabilizowanego mechanicznie
- Istniejące podłoże


Gmina Iwanowice, ul. Ojcowska 11, 30-095 Iwanowice Włościańskie	
Projektował: Tomasz Dąbrowski	Data 21.02. 2025r.
Remont drogi wewnętrznej w miejscowości Lesieniec i Sieciechowice w km 0+411 - 0+932 o długości 521 mb	Skala 1:50
Tytuł rysunku: Przekrój typowy -stan projektowany km 0+500	Nr Rys. 2.2

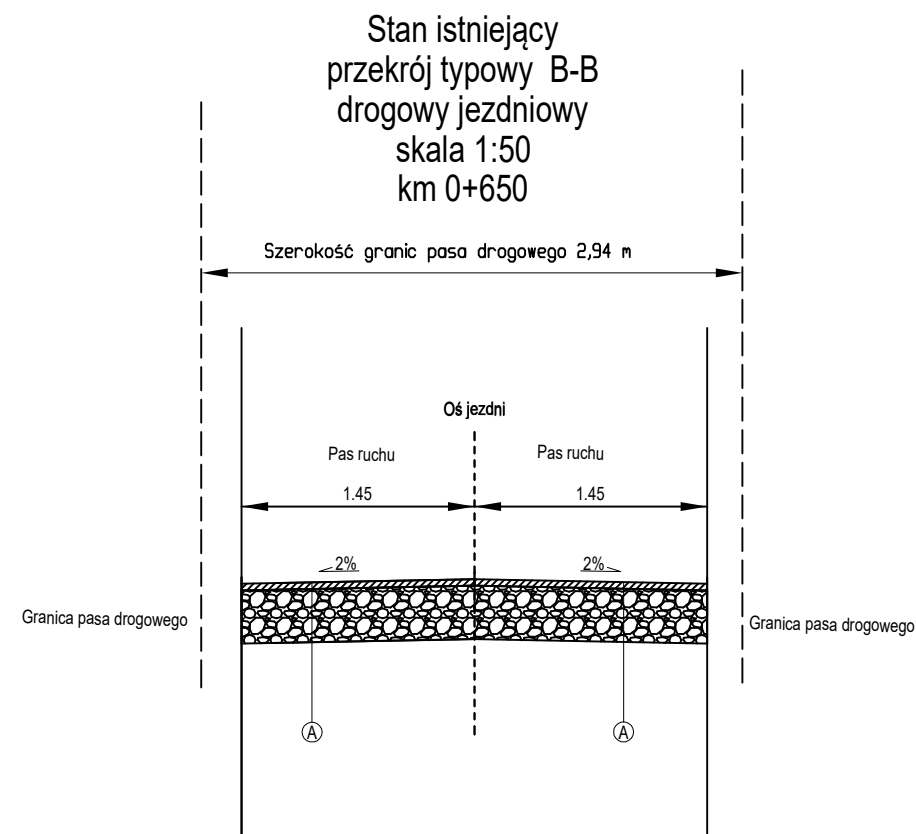

Konstrukcja jezdni

- 5 cm Istniejąca warstwa utwardzona szczelna z mieszanki kruszyw, bitumu i wypełniacza
- 35cm Istniejąca podbudowa zasadnicza z kruszywa łamanego stob. mech. 0/63
- Istniejące podłoże


Gmina Iwanowice, ul. Ojcowska 11, 30-095 Iwanowice Włościańskie	
Projektował: Tomasz Dąbrowski	Data 21.02. 2025r.
Remont drogi wewnętrznej w miejscowości Lesieniec i Sieciechowice w km 0+411 - 0+932 o długości 521 mb	Skala 1:50
Tytuł rysunku: Przekrój typowy - stan istniejący km 0+650	Nr Rys. 2.3

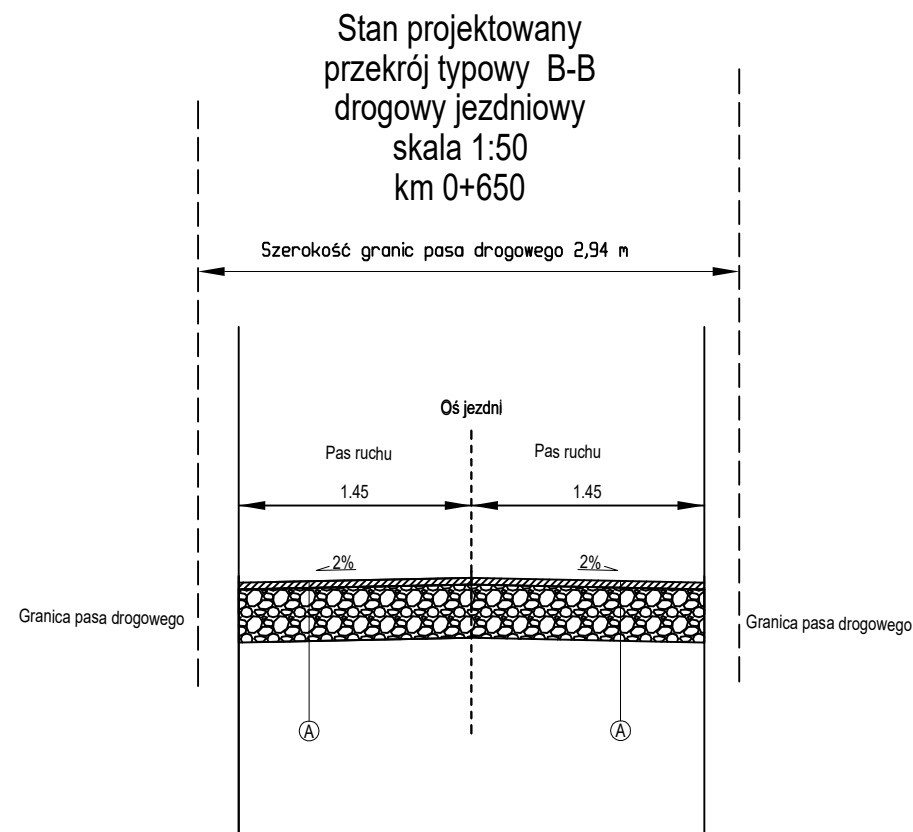

- Ⓐ Konstrukcja jezdni
- 5 cm Warstwa utwardzona szczelna z mieszanki kruszyw, bitumu i wypełniacza
- 35 cm Podbudowa zasadnicza z kruszywa łamanego stabilizowanego mechanicznie
- Istniejące podłoże

Gmina Iwanowice, ul. Ojcowska 11, 30-095 Iwanowice Włościańskie	
Projektował: Tomasz Dąbrowski	Data 21.02. 2025r.
Remont drogi wewnętrznej w miejscowości Lesieniec i Sieciechowice w km 0+411 - 0+932 o długości 521 mb	Skala 1:50
Tytuł rysunku: Przekrój typowy -stan projektowany km 0+650	Nr Rys. 2.4

Stan istniejący
przekrój typowy C-C
drogowy jezdniowy
skala 1:50
km 0+800

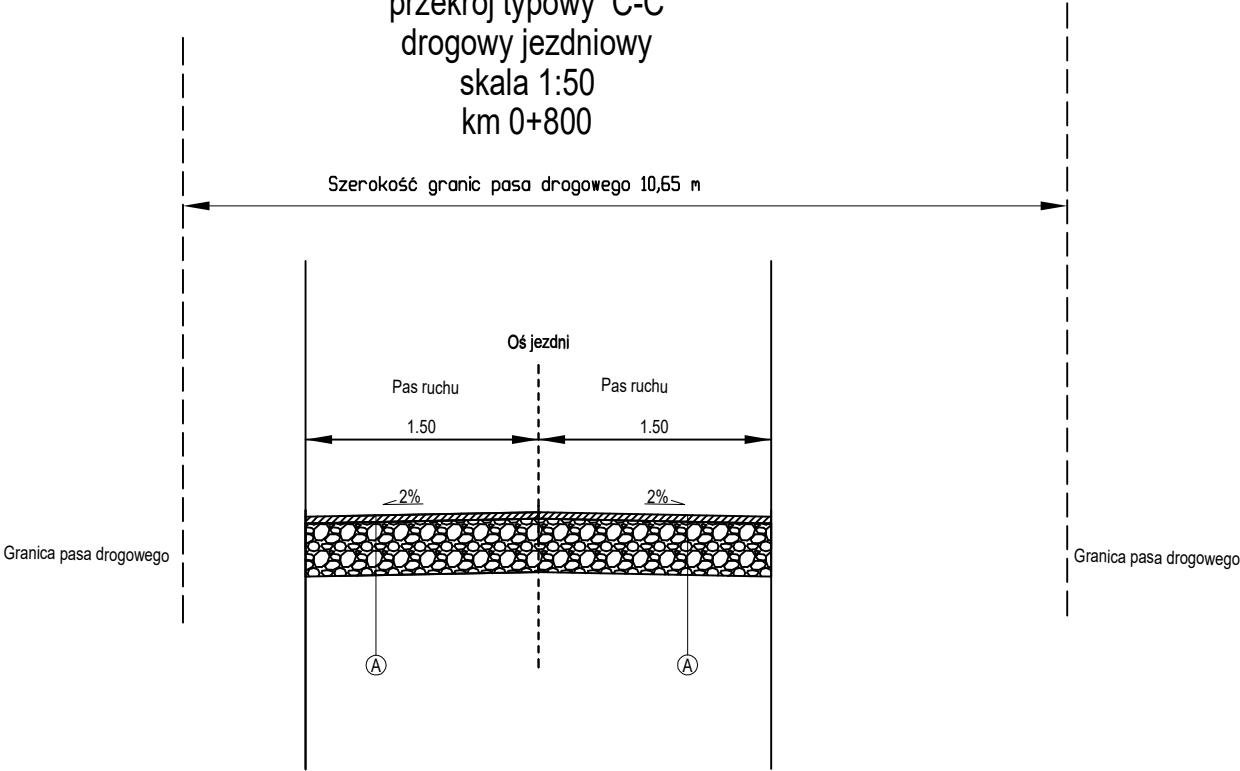

Konstrukcja jezdni

- 5 cm Istniejąca warstwa utwardzona szczelna z mieszanki kruszyw, bitumu i wypełniacza
- 35cm Istniejąca podbudowa zasadnicza z kruszywa łamanego stob. mech. 0/63
- Istniejące podłoże

Gmina Iwanowice, ul. Ojcowska 11, 30-095
Iwanowice Włościańskie

Projektował: Tomasz Dąbrowski

Data
21.02.
2025r.


Remont drogi wewnętrznej w miejscowości
Lesieniec i Sieciechowice w km
0+411 - 0+932 o długości 521 mb

Skala
1:50

Tytuł rysunku: Przekrój typowy
- stan istniejący km 0+800


Nr Rys.
2.5

Stan projektowany
przekrój typowy C-C
drogowy jezdniowy
skala 1:50
km 0+800

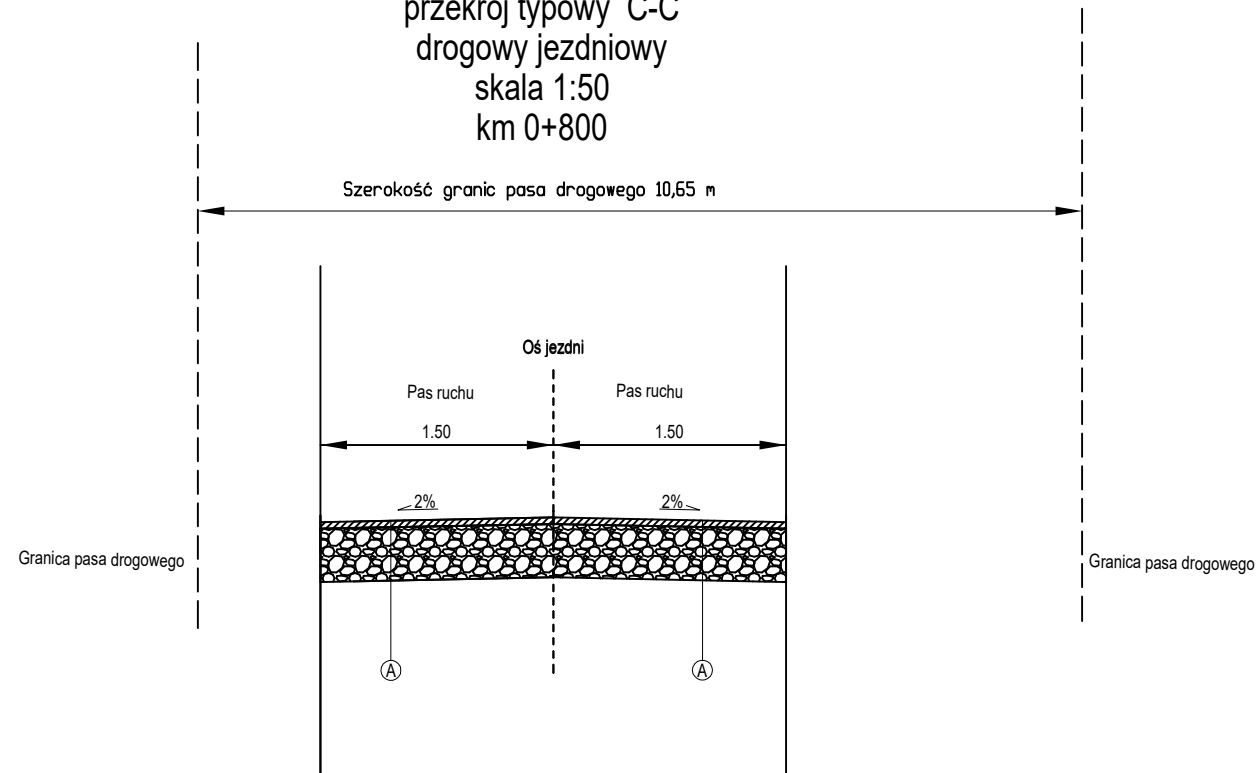


- Ⓐ 5 cm *Konstrukcja jezdni*
 Warstwa utwardzona szczelna z mieszanki kruszyw, bitumu i
 wypełniacza
35 cm *Podbudowa zasadnicza z kruszywa łamanego stabilizowanego mechanicznie*
----- *Istniejące podłoże*

Gmina Iwanowice, ul. Ojcowska 11, 30-095 Iwanowice Włościańskie	
Projektował: Tomasz Dąbrowski	Data 21.02. 2025r.
Remont drogi wewnętrznej w miejscowości Lesieniec i Sieciechowice w km 0+411 - 0+932 o długości 521 mb	Skala 1:50
Tytuł rysunku: Przekrój typowy -stan projektowany km 0+800	Nr Rys. 2.6

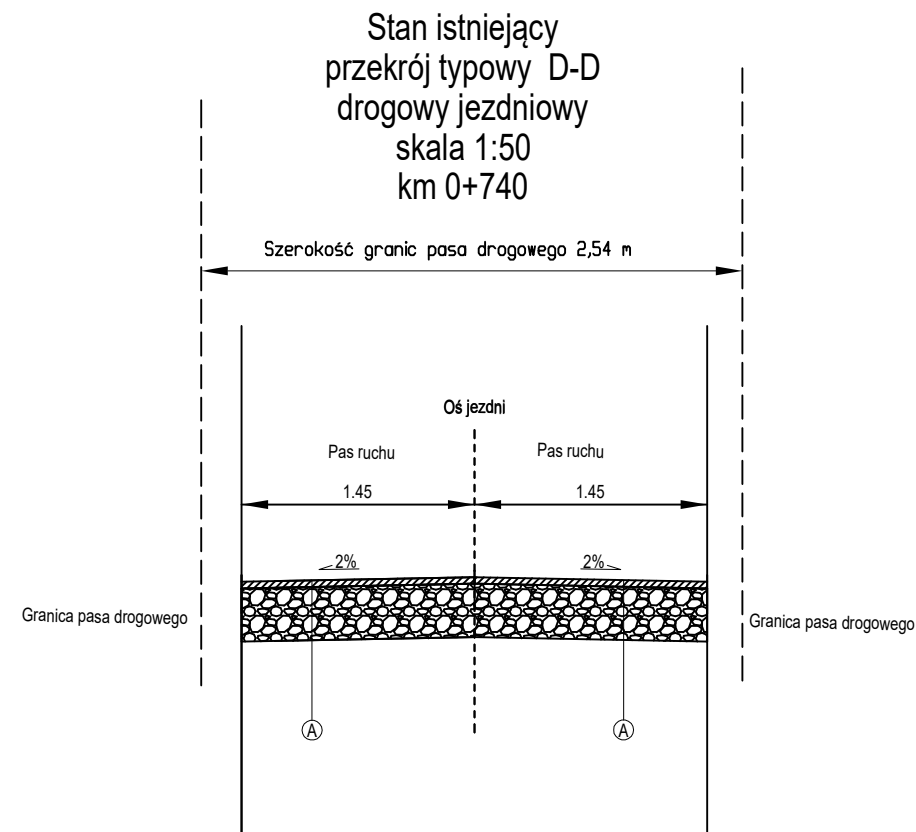

- Konstrukcja jezdni
- 5 cm Istniejąca warstwa utwardzona szczelna z mieszanki kruszyw, bitumu i wypełniacza
- 35cm Istniejąca podbudowa zasadnicza z kruszywa łamanego stob. mech. 0/63
- Istniejące podłoże

Gmina Iwanowice, ul. Ojcowska 11, 30-095 Iwanowice Włościańskie	
Projektował: Tomasz Dąbrowski	Data 21.02. 2025r.
Remont drogi wewnętrznej w miejscowości Lesieniec i Sieciechowice w km 0+411 - 0+932 o długości 521 mb	Skala 1:50
Tytuł rysunku: Przekrój typowy - stan istniejący km 0+740	Nr Rys. 2.7

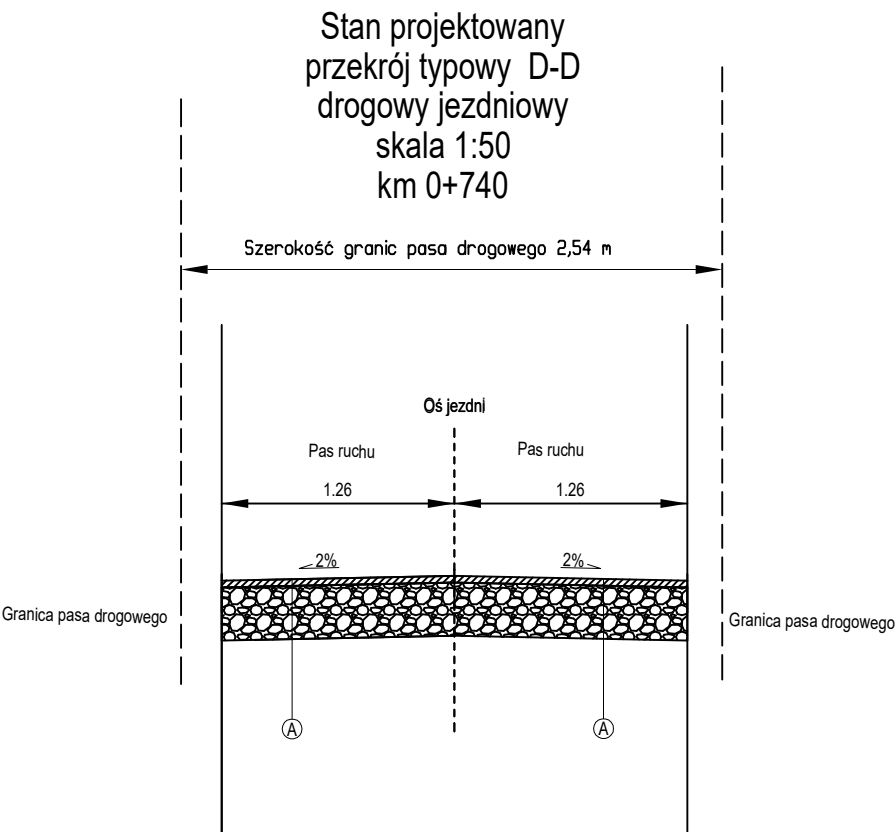

- Ⓐ Konstrukcja jezdni
- 5 cm Warstwa utwardzona szczelna z mieszanki kruszyw, bitumu i wypełniacza
- 35 cm Podbudowa zasadnicza z kruszywa łamanego stabilizowanego mechanicznie
- Istniejące podłoże

Gmina Iwanowice, ul. Ojcowska 11, 30-095 Iwanowice Włościańskie	
Projektował: Tomasz Dąbrowski	Data 21.02. 2025r.
Remont drogi wewnętrznej w miejscowości Lesieniec i Sieciechowice w km 0+411 - 0+932 o długości 521 mb	Skala 1:50
Tytuł rysunku: Przekrój typowy -stan projektowany km 0+740	Nr Rys. 2.8