


Facility ID : OAC-1-1
ODU Capacity(C/H) : 38,62/ 44,11 kW
Precharged Refrigerant : 13,0 kg
Additional refrigerant : 9,7 kg
Install Location : 1F

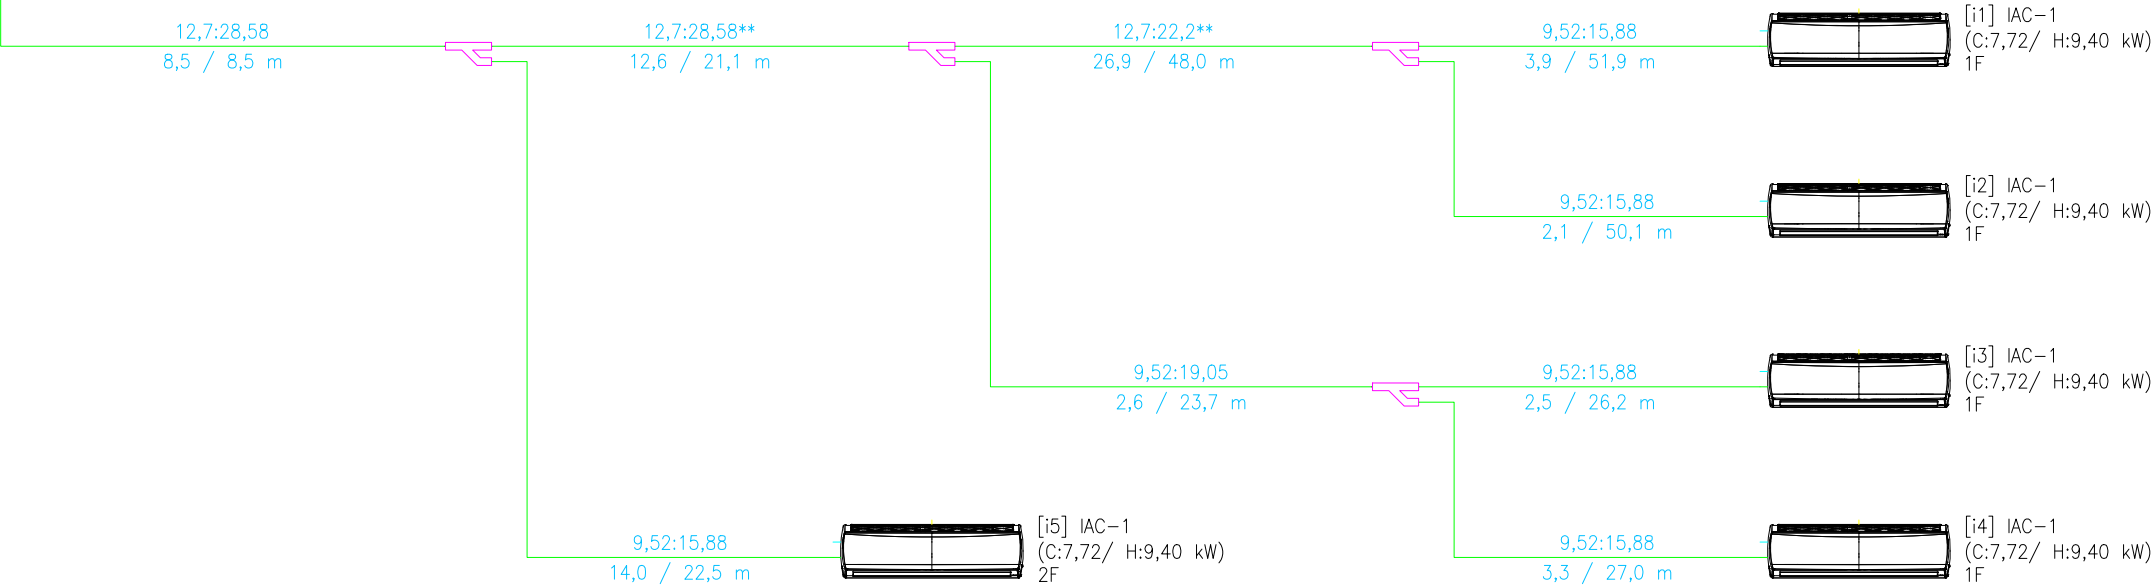

56-500 SYCÓW, ul.GRZYBOWA 2C NIP:9112048844

Temat: PROJEKT KLIMATYZACJI
Adres: 56-400 Oleśnica, ul.Kazimierza Wielkiego 4
Nazwa: obiekt użyteczności publicznej

Tytuł rys.:	AKSONOMETRIA INST.KLIM.	STADIUM: P.B.
		SKALA -

PROJEKTANT	mgr inż. Anna Siwek	
NR UPR. PROJ.	271/DOŚ/07 spec.proj.inst.sanit.b.o.	

DATA : 16 lipiec 2024r.	RYSunek NR03	STRONA NR13
-------------------------	--------------	-------------