




PRZEKRÓJ A-A, SKALA 1:100

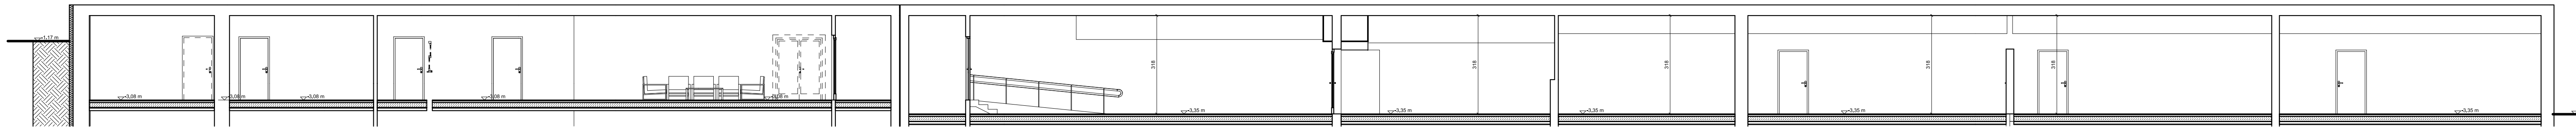


PRZEKRÓJ B-B, SKALA 1:100

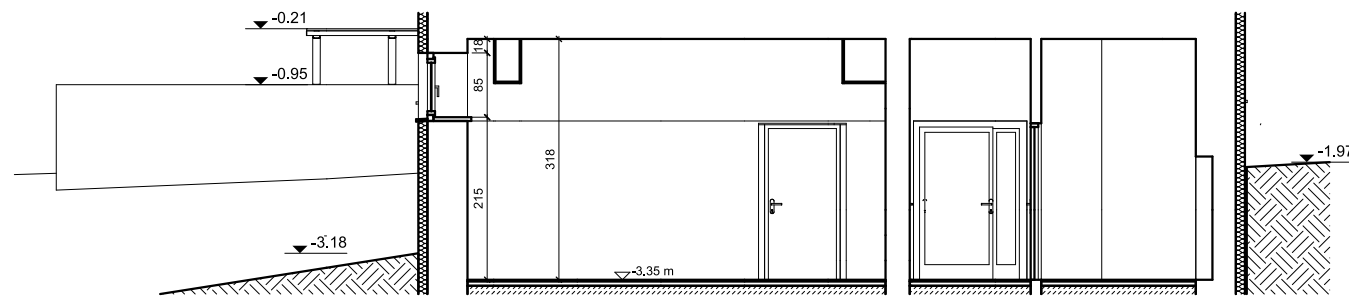


PRZEKRÓJ D-D, SKALA 1:100

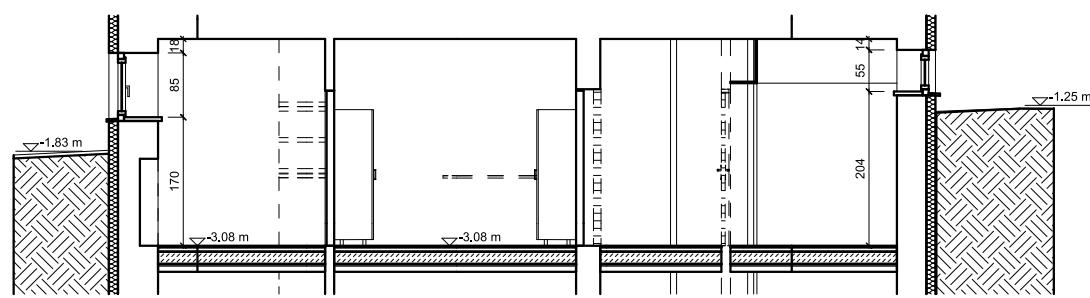

PRZEKRÓJ C-C, SKALA 1:100

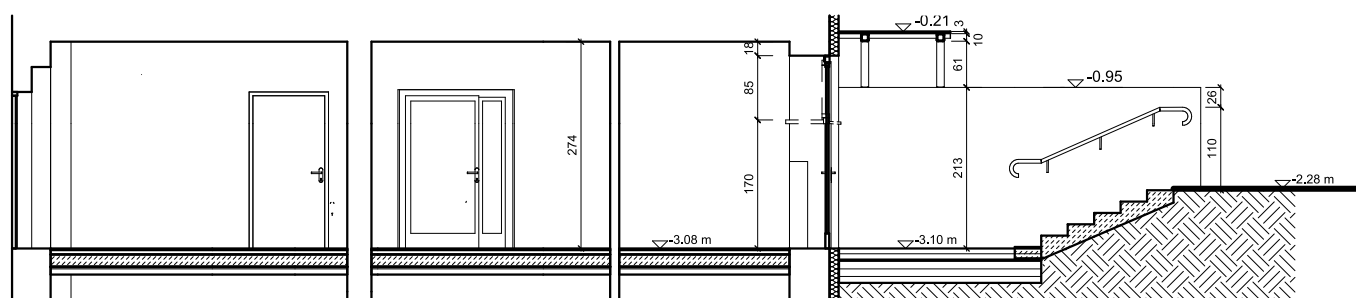

PRZEKRÓJ E-E, SKALA 1:100

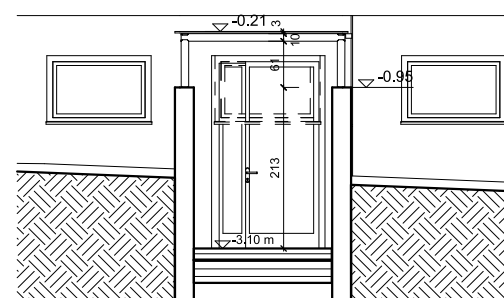

PRZEKRÓJ F-F, SKALA 1:100

<div></div>						
Biuro projektowe: PROJEKTOWNIA BIURO ARCHITEKTONICZNE TOMASZ SZCZYGIEL ul. Rybacka 30/2; 15-509 Sobolewo NIP: 9660894876						
Nazwa zamierzenia budowlanego: Rozbudowa, przebudowa i zmiana sposobu użytkowania części istniejącego budynku szkoły muzycznej na pomieszczenia sportowe i rekreacji w ogrodzie nieruchomości przy ul. Świętojńskiej na dz. nr geod. 845/1 i cz. działki nr 845/3.						
Adres Inwestycji: Identyf. dzal.: 201001_1.0001.845/1, 201001_1.0001.845/3 Działki nr: 845/1 i 845/3 gm. Siemiatycze, powiat siemiatycki, woj. podlaskie						
Inwestor: Miasto Siemiatycze ul. Pałacowa 2, 17-300 Siemiatycze						
Temat rysunku: PRZESKROJE A-A, B-B-, C-C, D-D, F-F						
Branża: ARCHITEKTURA						
Projektant: mgr inż. arch. Tomasz Szczygiel upr. BL-PDOKK/156/2010						Podpis:
Projektant sprawdzający: mgr inż. arch. Krzysztof Szerszeń upr. BL-PDOKK/106/2007						Podpis:
Nr arch.: 04/24	Stadium: PT	Branża: A	Nr rys.: A/02	Rewizja: 00	Skala: 1:100	Data: 05.06.24