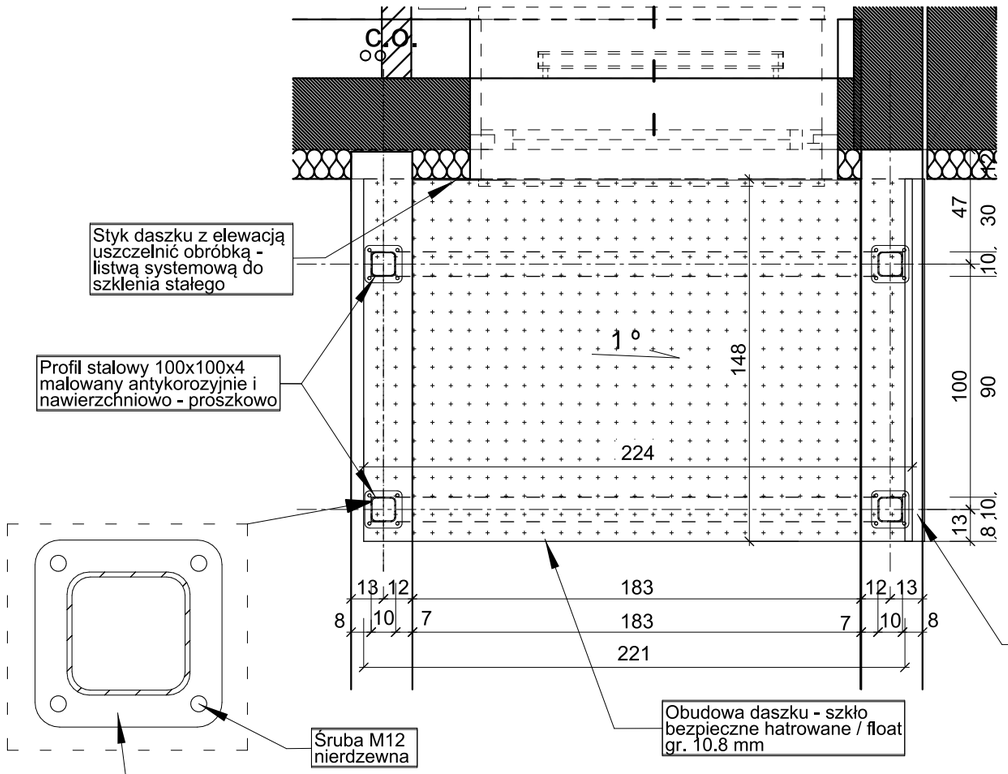

ZADASZENIE GŁ. WEJŚCIA
WIDOK Z GÓRY, SKALA 1:25

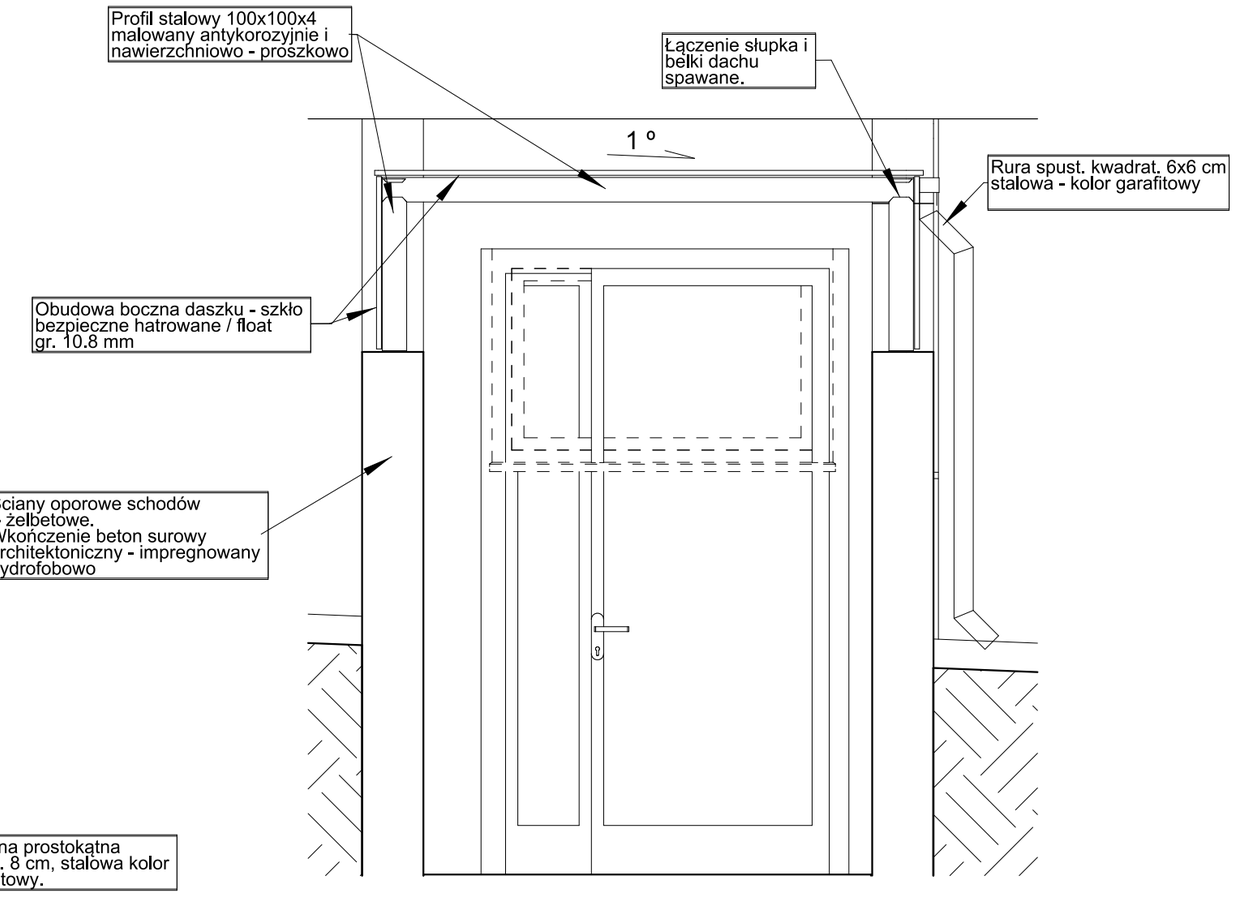

ZADASZENIE GŁ. WEJŚCIA
WIDOK FRONTOWY, SKALA 1:25

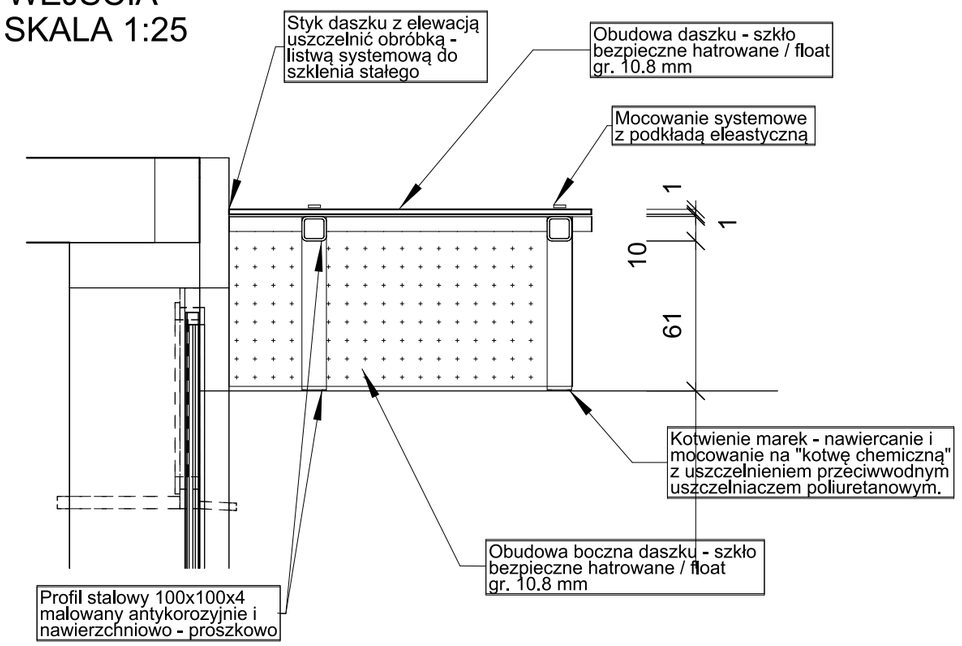

ZADASZENIE GŁ. WEJŚCIA
PRZEKRÓJ, SKALA 1:25

PROJEKTORNIA
PROJEKTOWANIE ARCHITEKTONICZNE

Biuro projektowe:
PROJEKTORNIA
BIURO ARCHITEKTONICZNE TOMASZ SZCZYGIEŁ
ul. Rybacka 30/2; 15-509 Sobolewo
NIP: 9660894876

Nazwa zamierzenia budowlanego:
Rozbudowa, przebudowa i zmiana sposobu użytkowania części istniejącego budynku szkoły muzycznej na pomieszczenia sportowe i rekreacji w ogrębie nieruchomości przy ul. Świętojańskiej na dz. nr geod. 845/1 i cz. działki nr 845/3.

Adres Inwestycji: Identyf. dzał.: 201001_1.0001.845/1, 201001_1.0001.845/3
Działki nr: 845/1 i 845/3
gm. Siemiatycze, powiat siemiatycki, woj. podlaskie

Inwestor:
Miasto Siemiatycze
ul. Pałacowa 2, 17-300 Siemiatycze

Temat rysunku:
ZADASZENIE GŁÓWNEGO WEJŚCIA

Branża:
ARCHITEKTURA

Projektant:	w specjalności architektonicznej	Podpis:
mgr inż. arch. Tomasz Szczygieł	upr. BŁ-PDOKK/156/2010	
Projektant sprawdzający:	w specjalności architektonicznej	Podpis:
mgr inż. arch. Krzysztof Szerszeń	upr. BŁ-PDOKK/106/2007	

Nr arch.:	Stadium:	Branża:	Nr rys.:	Rewizja:	Skala:	Data:
04/24	PT	A	A/05	00	1:50	05.06.24