



RZUT RAMPY
I SCHODÓW WEWN.
SKALA 1:50

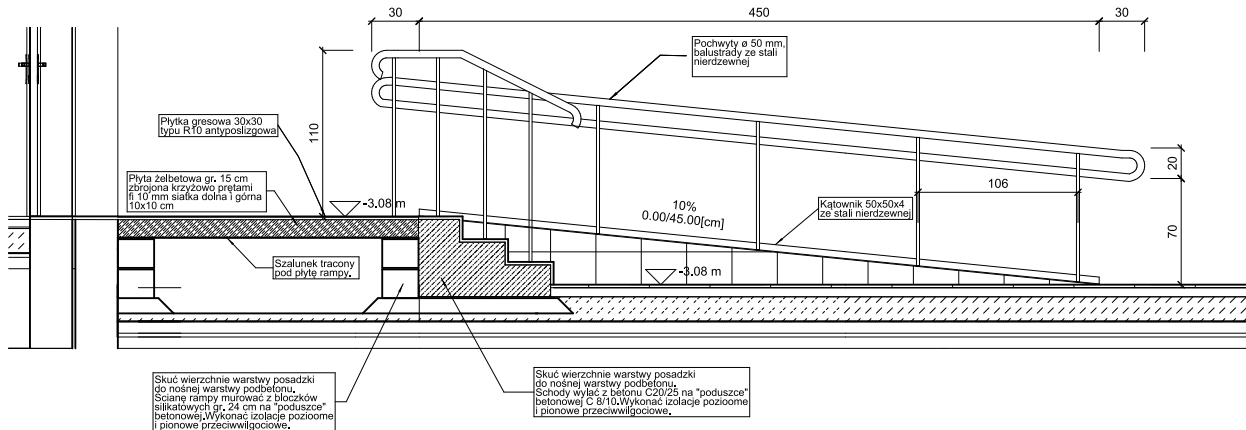

PRZEKJRÓJ PODŁOŻNY
RAMPY I SCHODÓW WEWN.
SKALA 1:50

PRZEKRÓJ RAMPY
I SCHODÓW WEWN.
SKALA 1:25

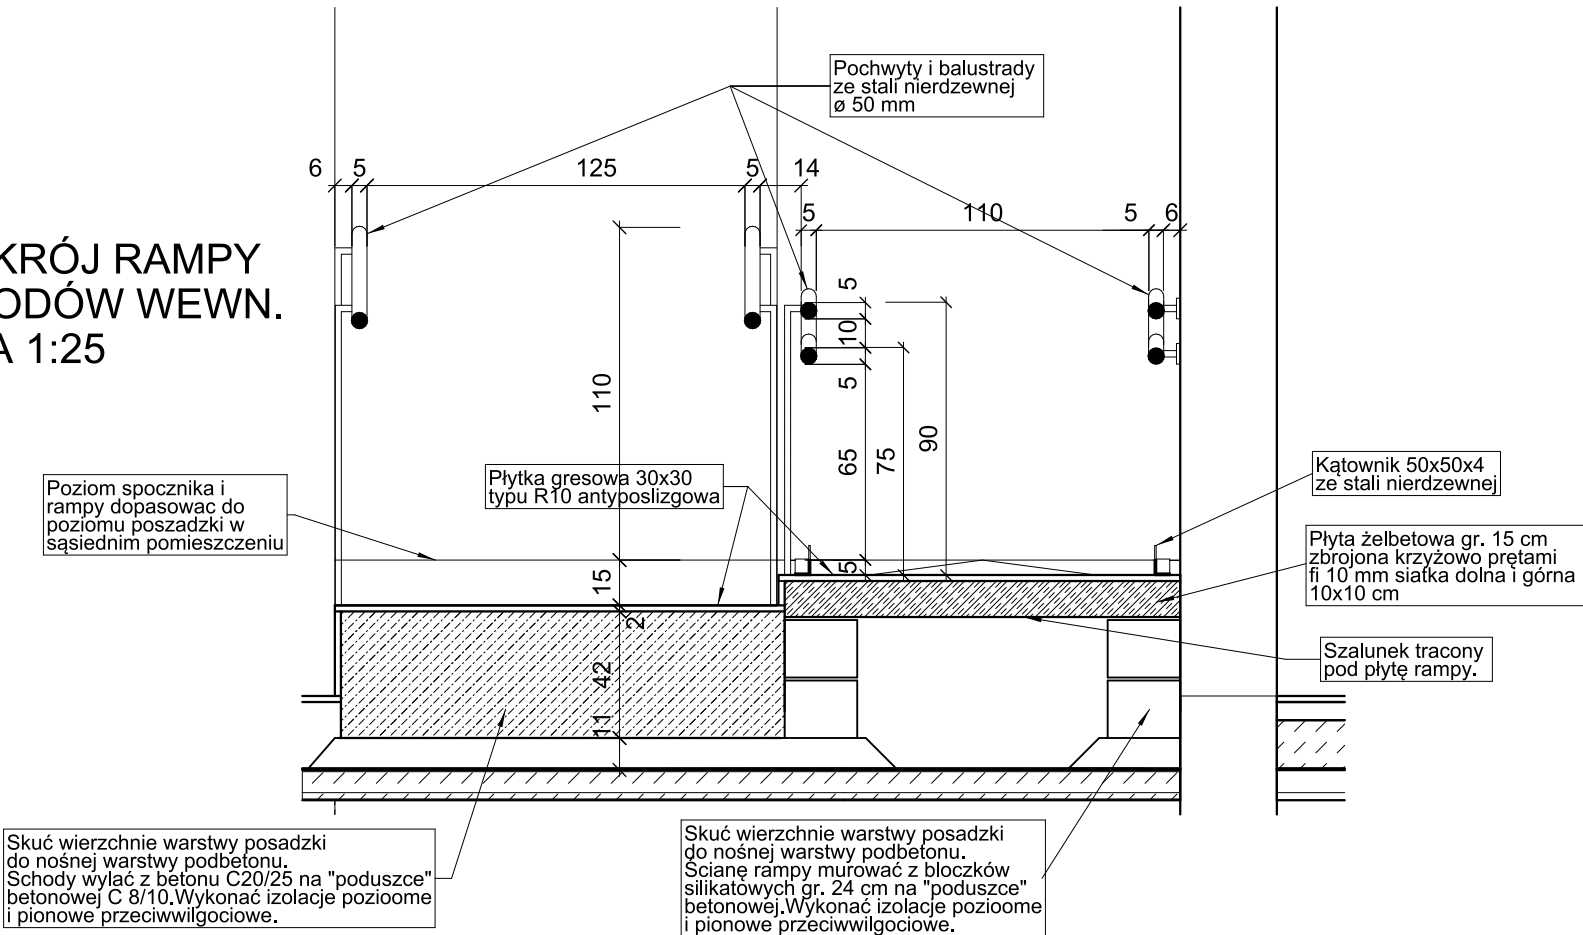

<div>PROJEKTORNIA</div> <div>PROJEKTOWANIE ARCHITEKTONICZNE</div>			
Biuro projektowe: PROJEKTORNIA BIURO ARCHITEKTONICZNE TOMASZ SZCZYGIEŁ ul. Rybacka 30/2; 15-509 Sobolewo NIP: 9660894876			
Nazwa zamierzenia budowlanego: Rozbudowa, przebudowa i zmiana sposobu użytkowania części istniejącego budynku szkoły muzycznej na pomieszczenia sportowe i rekreacji w ogrodzie nieruchomości przy ul. Świętojańskiej na dz. nr geod. 845/1 i cz. działki nr 845/3.			
Adres Inwestycji: Identyf. dzal.: 201001_1.0001.845/1, 201001_1.0001.845/3 Działki nr: 845/1 i 845/3 gm. Siemiatycze, powiat siemiatycki, woj. podlaskie			
Inwestor: Miasto Siemiatycze ul. Pałacowa 2, 17-300 Siemiatycze			
Temat rysunku: DETAL RAMPY I SCHODÓW WEWNĘTRZNYCH			
Branża: ARCHITEKTURA			
Projektant: mgr inż. arch. Tomasz Szczygieł upr. BŁ-PDOKK/156/2010			Podpis:
Projektant sprawdzający: mgr inż. arch. Krzysztof Szerszeń upr. BŁ-PDOKK/106/2007			Podpis:
Nr arch.: 04/24	Stadium: PT	Branża: A	Nr rys.: A/06
Rewizja: 00		Skala: 1:50	Data: 05.06.24