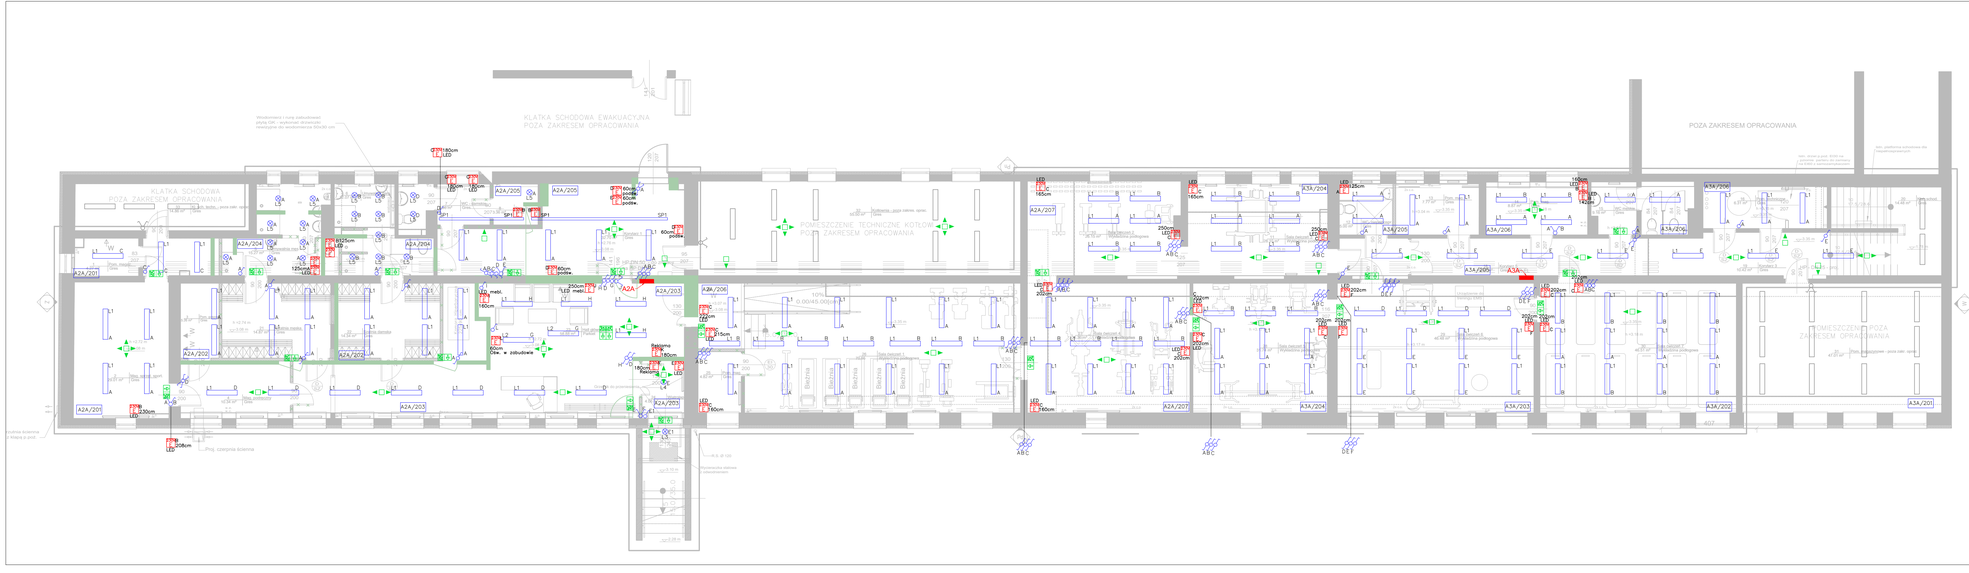

LEGENDA

L1	Istniejąca oprawa nastropowa LED, 1700 lm, 27 W, 3000K, IP20
L2	Projektowana oprawa zwieszana wg proj. aranżacji wnętrz (R1) LED, 20W, 800lm, IP20
L3	Projektowana oprawa zewnętrzna LED natynkowa, 3300lm, 21W, 3000K, IP65
L4	Projektowana oprawa LED nastropowa, 3500, 31W, 3000K, IP20
L5	Projektowana oprawa nastropowa LED, 1200 lm, 10W, 3000K, IP44
SP1	Projektowany szynoprzewód oświetleniowy wyposażony w oprawy wg proj. aranżacji (R2) 390 lm, 3000K, IP20
	Włącznik 1 biegunowy
	Włącznik świecznikowy
	Włącznik schodowy
	Wyłącznik krzyżowy
	Oprawa oświetlenia awaryjnego ewakuacyjnego optyka asymetryczna
	Oprawa oświetlenia awaryjnego ewakuacyjnego optyka symetryczna, na ścianie przystosowana do warunków atmosferycznych
	Oprawa oświetlenia awaryjnego ewakuacyjnego optyka kierunkowa (dostwiająca urządzenia pożarowe)
	Oprawa oświetlenia awaryjnego ewakuacyjnego wskazująca kierunek ewakuacji
	Rozdzielnica/obudowa

A2A – rozdzielnica główna sitowni
A3A – podrozdzielnica sitowni

A2A/112 –obwód 112 w rozdzielnicy A2A

UWAGI:
1. Ograbowanie wybudowot zgodnie z aktualną wiedzą dotyczącą reakcji na ogień.
2. Wszelkie zmiany w stosunku do projektu należy kadorazowo konsultowat z inwestorem i Projektantem.
3. Rysunek rozpatrywat razem z innymi opracowaniami branżowymi.
4. Przed montażem należy sprawdzić wymiary na budowie.
5. Roboty budowlane należy wykonad zgodnie z zasadami sztuki budowlanej i normami, pod nadzorem osób uprawnionych.
6. Przed zamówieniem materiałów zweryfikowat ilości na budowie.
7. Wszelkie użyte materiały należy montowat zgodnie z wytycznymi producenta.
8. Dokładne rozmieszczenie elementów zostało pokazane w projekcie aranżacji wnętrz (odrębne opracowanie).
9. Należy wykorzystat istniejące oprawy nastropowe w nowej aranżacji (L1).
10. Kolorem jasnym zielonym oznaczono orientacyjnie zmiany w układzie ścian i drzwi wprowadzone przez odrębne opracowany projekt aranżacji.

INWESTOR:	Miasto Siemiatycze ul. Pałacowa 2, 17-300 Siemiatycze
NAZWA:	Rozbudowa, przebudowa i zmiana sposobu użytkowania części istniejącego budynku szkoły muzycznej na pomieszczenia sportowe i rekreacji w obrębie nieruchomości przy ul. Świętojańskiej w Siemiatyczach na dz. nr 845/1 i cz. dz. nr 840/3."
ELEMENT PROJEKTU BUDOWLANEGO:	PROJEKT WYKONAWCZY
BRANŻA:	ELEKTRYCZNA
PROJEKTANT:	MGR INŻ. MICHAŁ ZALEWSKI UPRAWNIENIA DO PROJEKTOWANIA BEZ OGRANICZEŃ W SPEC. INSTALACYJNEJ W ZAKRESIE SIECI, INSTALACJI I URZĄDZEŃ ELEKTRYCZNYCH I ELEKTROENERGET. NR UPRA. POM./0252/POOE/15
PODPIS:	MICHAŁ ZALEWSKI
OPRACOWANIE:	
PODPIS:	
SKALA:	1:100
DATA:	06.2025
TYTUŁ RYSUNKU:	Instalacja oświetleniowa - piwnica
NUMER ARCHIWUM:	
NUMER RYSUNKU:	E-02