


RZUT PARTERU

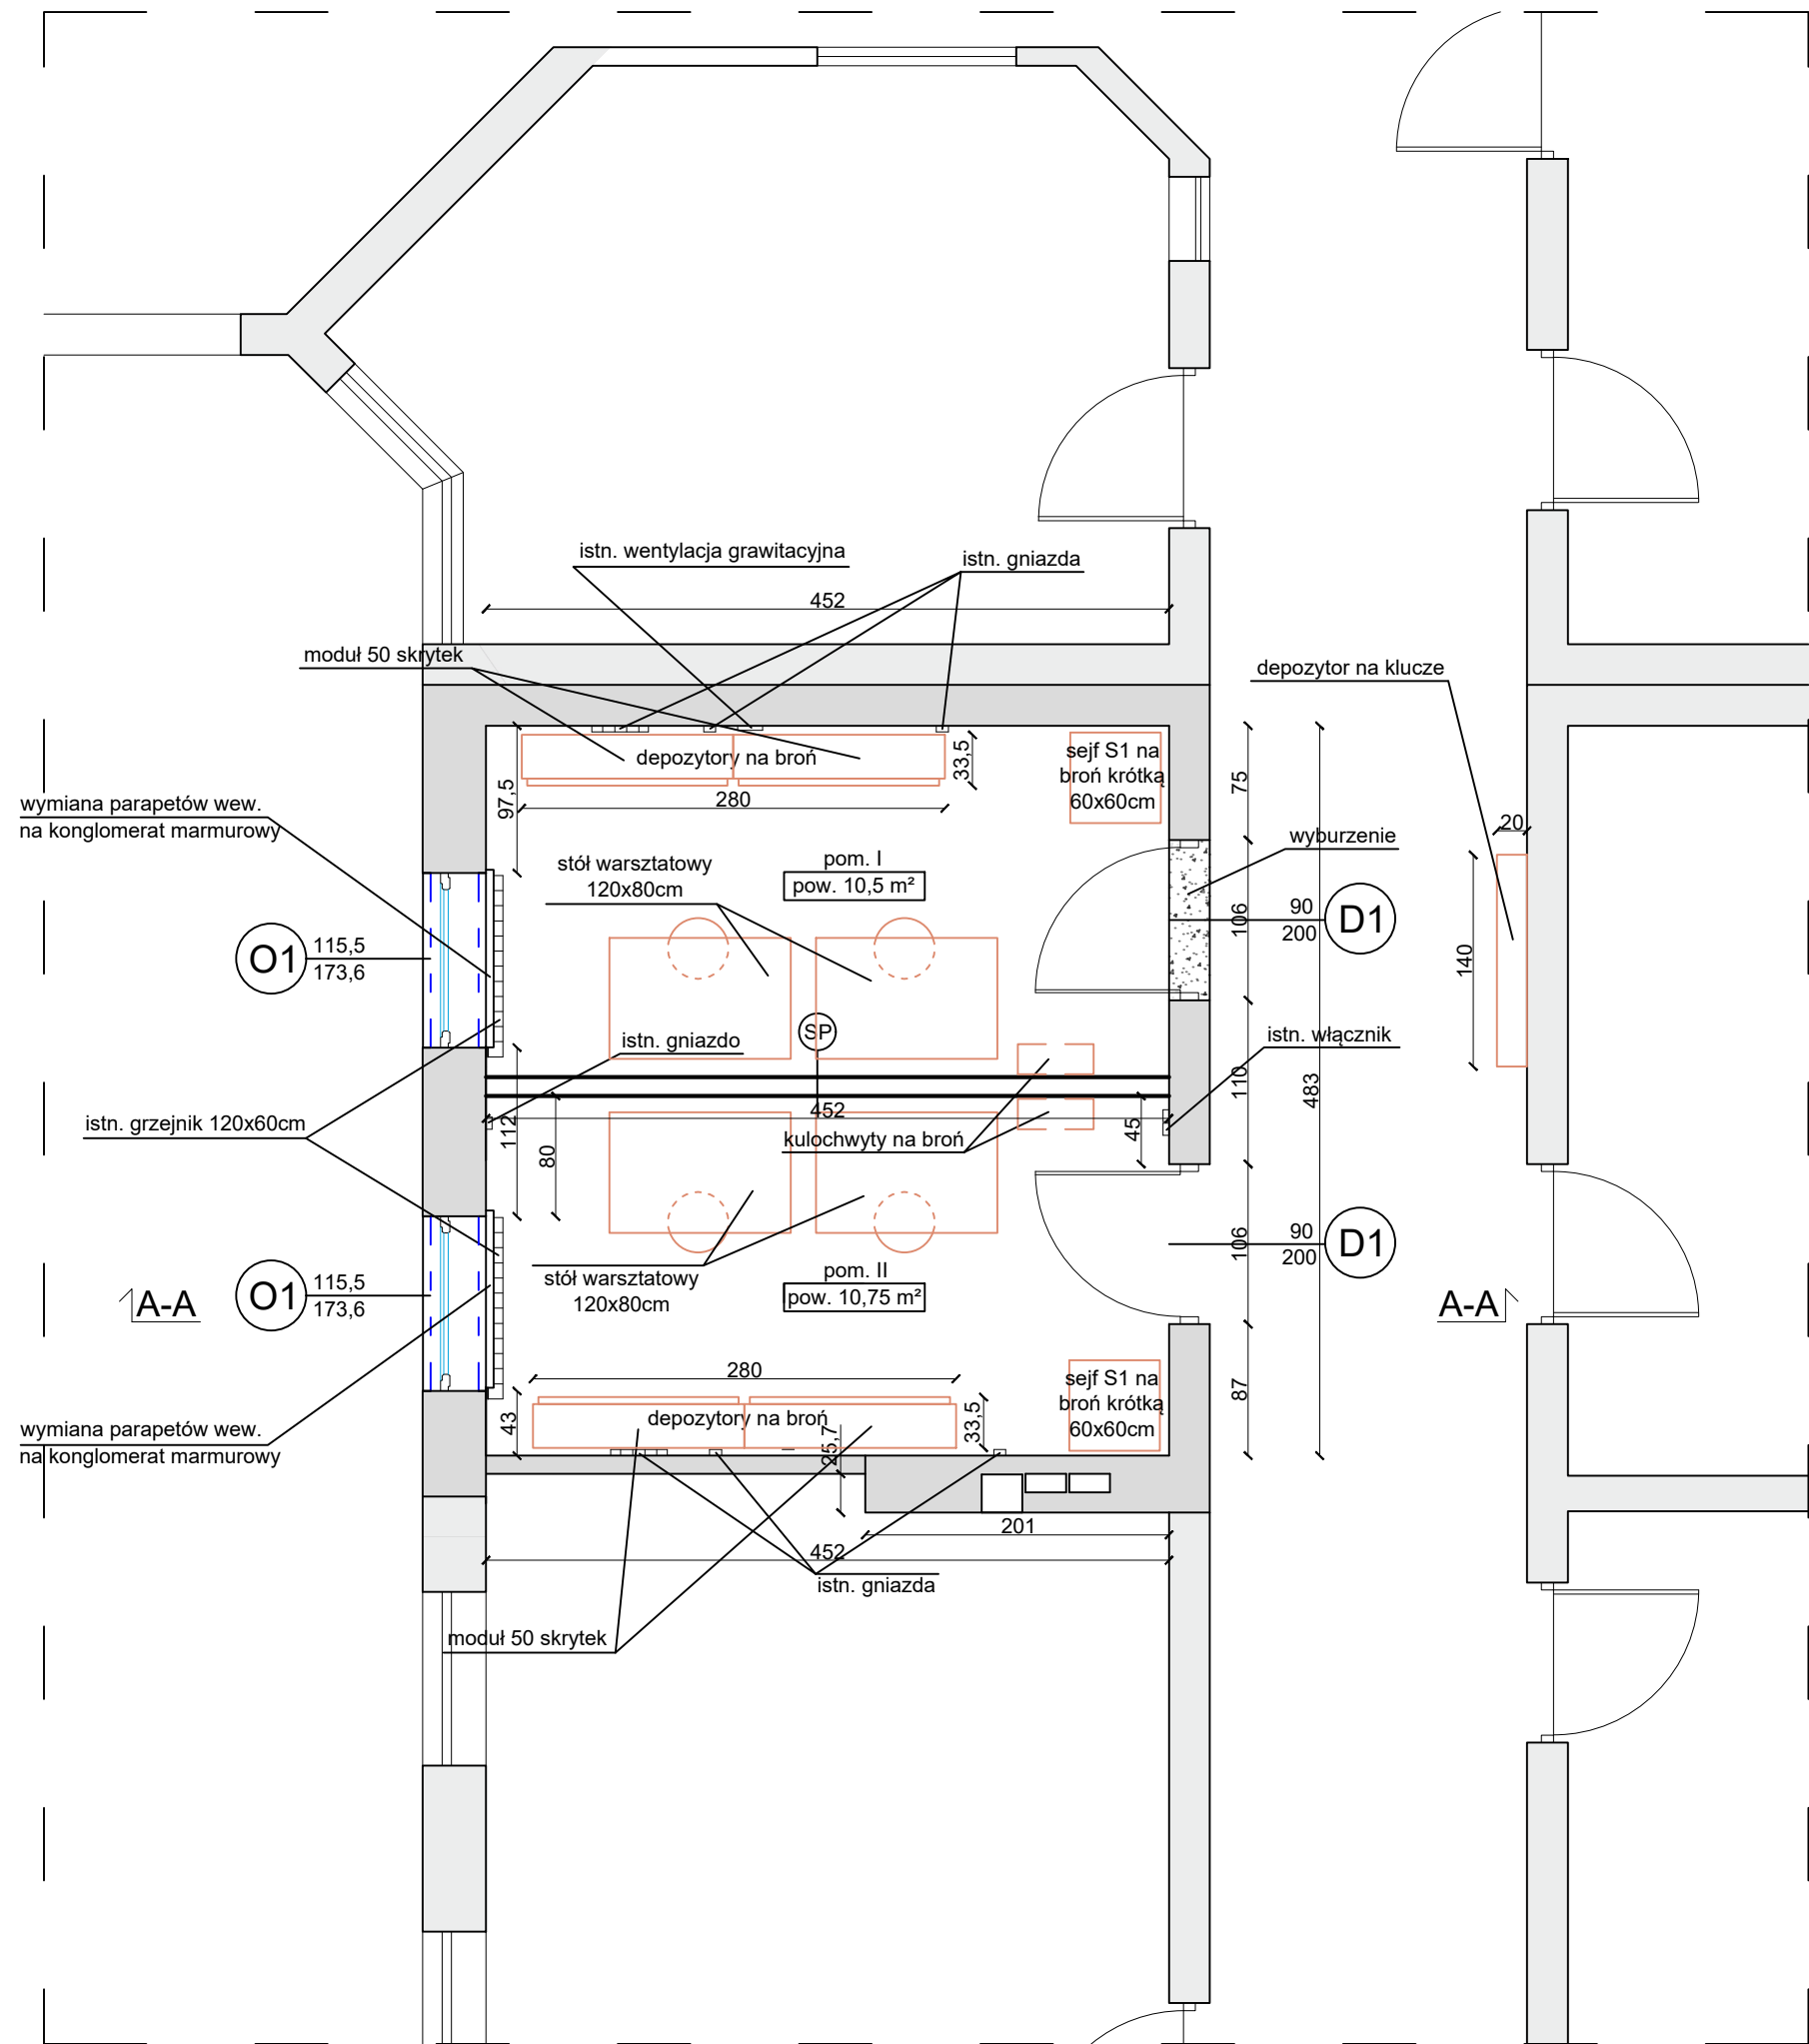

SP	ŚCIANA PROJEKTOWANA
	plyta GK gr. 12 mm
	konstrukcja stalowa ocynkowa systemowa gr. 10 cm
	wełna mineralna w gr. konstrukcji 10cm
	konstrukcja stalowa ocynkowa systemowa gr. 10 cm
	plyta GK gr. 12 mm

	ŚCIANY ISTNIEJĄCE - ZAKRES OPRACOWANIA
	ŚCIANY ISTNIEJĄCE
	WYBURZENIE

NON BOX	
ARCHITEKT BARBARA SARNA-TYKOCKA	
PROJEKT ARCHITEKTONICZNO-BUDOWLANY	
NAZWA OBIEKTU BUDOWLANEGO ADAPTACJA POMIESZCZENIA BIUROWEGO NA MAGAZYN BRONI - PRZEJŚCIE GRANICZNE W KUŹNICY	
ADRES OBIEKTU BUDOWLANEGO	DATA
Przeście graniczne w Kuźnicy Graniczna 1, 16-123 Kuźnica Placówka Straży Granicznej w Kuźnicy	12.11.2024
NAZWA RYSUNKU	SKALA
RZUT PARTERU	1:50
ARCHITEKTURA	AUTOR
ARCH. BARBARA SARNA-TYKOCKA BL/160/90	
ARCHITEKTURA	SPRAWDZAJĄCY PROJEKTANT
ARCH. KRZYSZTOF SARNA BL/162/90	
NUMER RYSUNKU	1