


RZUT SUFITU

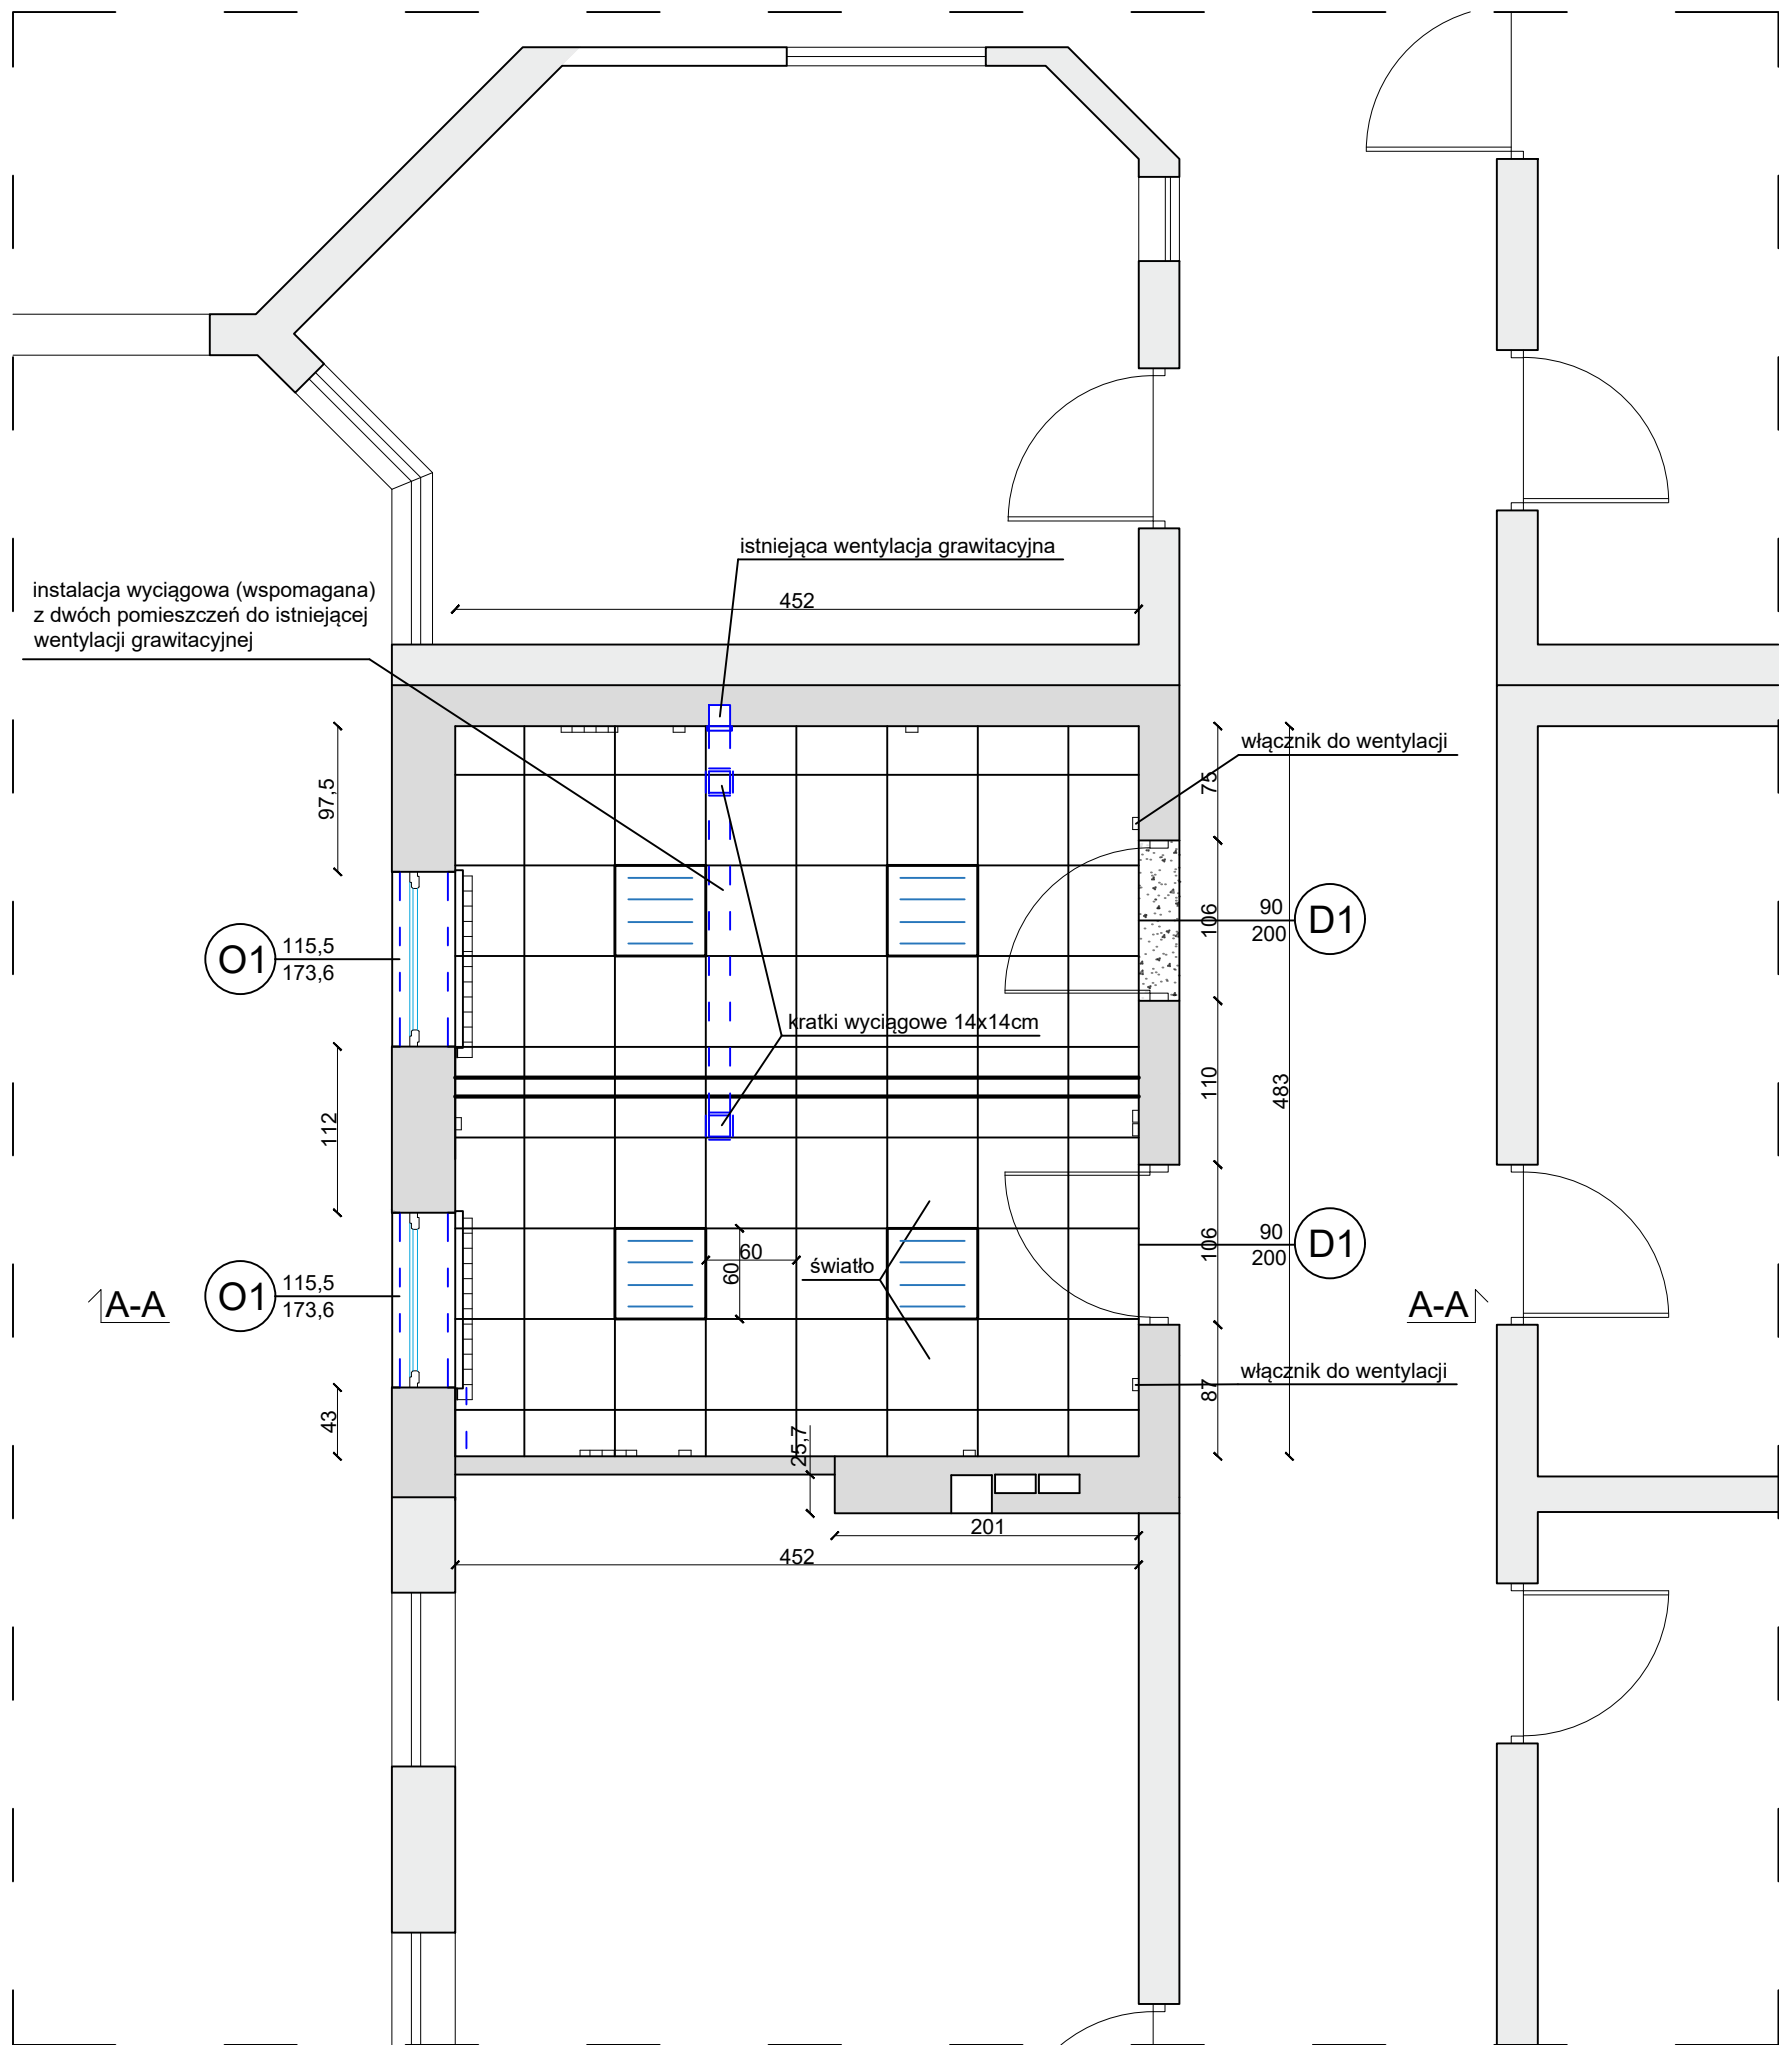

- ŚCIANY ISTNIEJĄCE - ZAKRES OPRACOWANIA
- ŚCIANY ISTNIEJĄCE
- WYBURZENIE
- KASETON - ŹRÓDŁO ŚWIATŁA

NON BOX	
ARCHITEKT BARBARA SARNA-TYKOCKA	
PROJEKT	
ARCHITEKTONICZNO-BUDOWLANY	
NAZWA OBIEKTU BUDOWLANEGO	
ADAPTACJA POMIESZCZENIA BIUROWEGO NA MAGAZYN BRONI - PRZEJŚCIE GRANICZNE W KUŹNICY	
ADRES OBIEKTU BUDOWLANEGO	DATA
Przejście graniczne w Kuźnicy Graniczna 1, 16-123 Kuźnica Placówka Straży Granicznej w Kuźnicy	12.11.2024
NAZWA RYSUNKU	SKALA
RZUT SUFITU	1:50
ARCHITEKTURA	AUTOR
ARCH. BARBARA SARNA-TYKOCKA BL/160/90	
ARCHITEKTURA	SPRAWDZAJĄCY PROJEKTANT
ARCH. KRZYSZTOF SARNA BL/162/90	
NUMER RYSUNKU	2