


RZUT - PARTERU
SCHEMAT KONSTRUKCJI

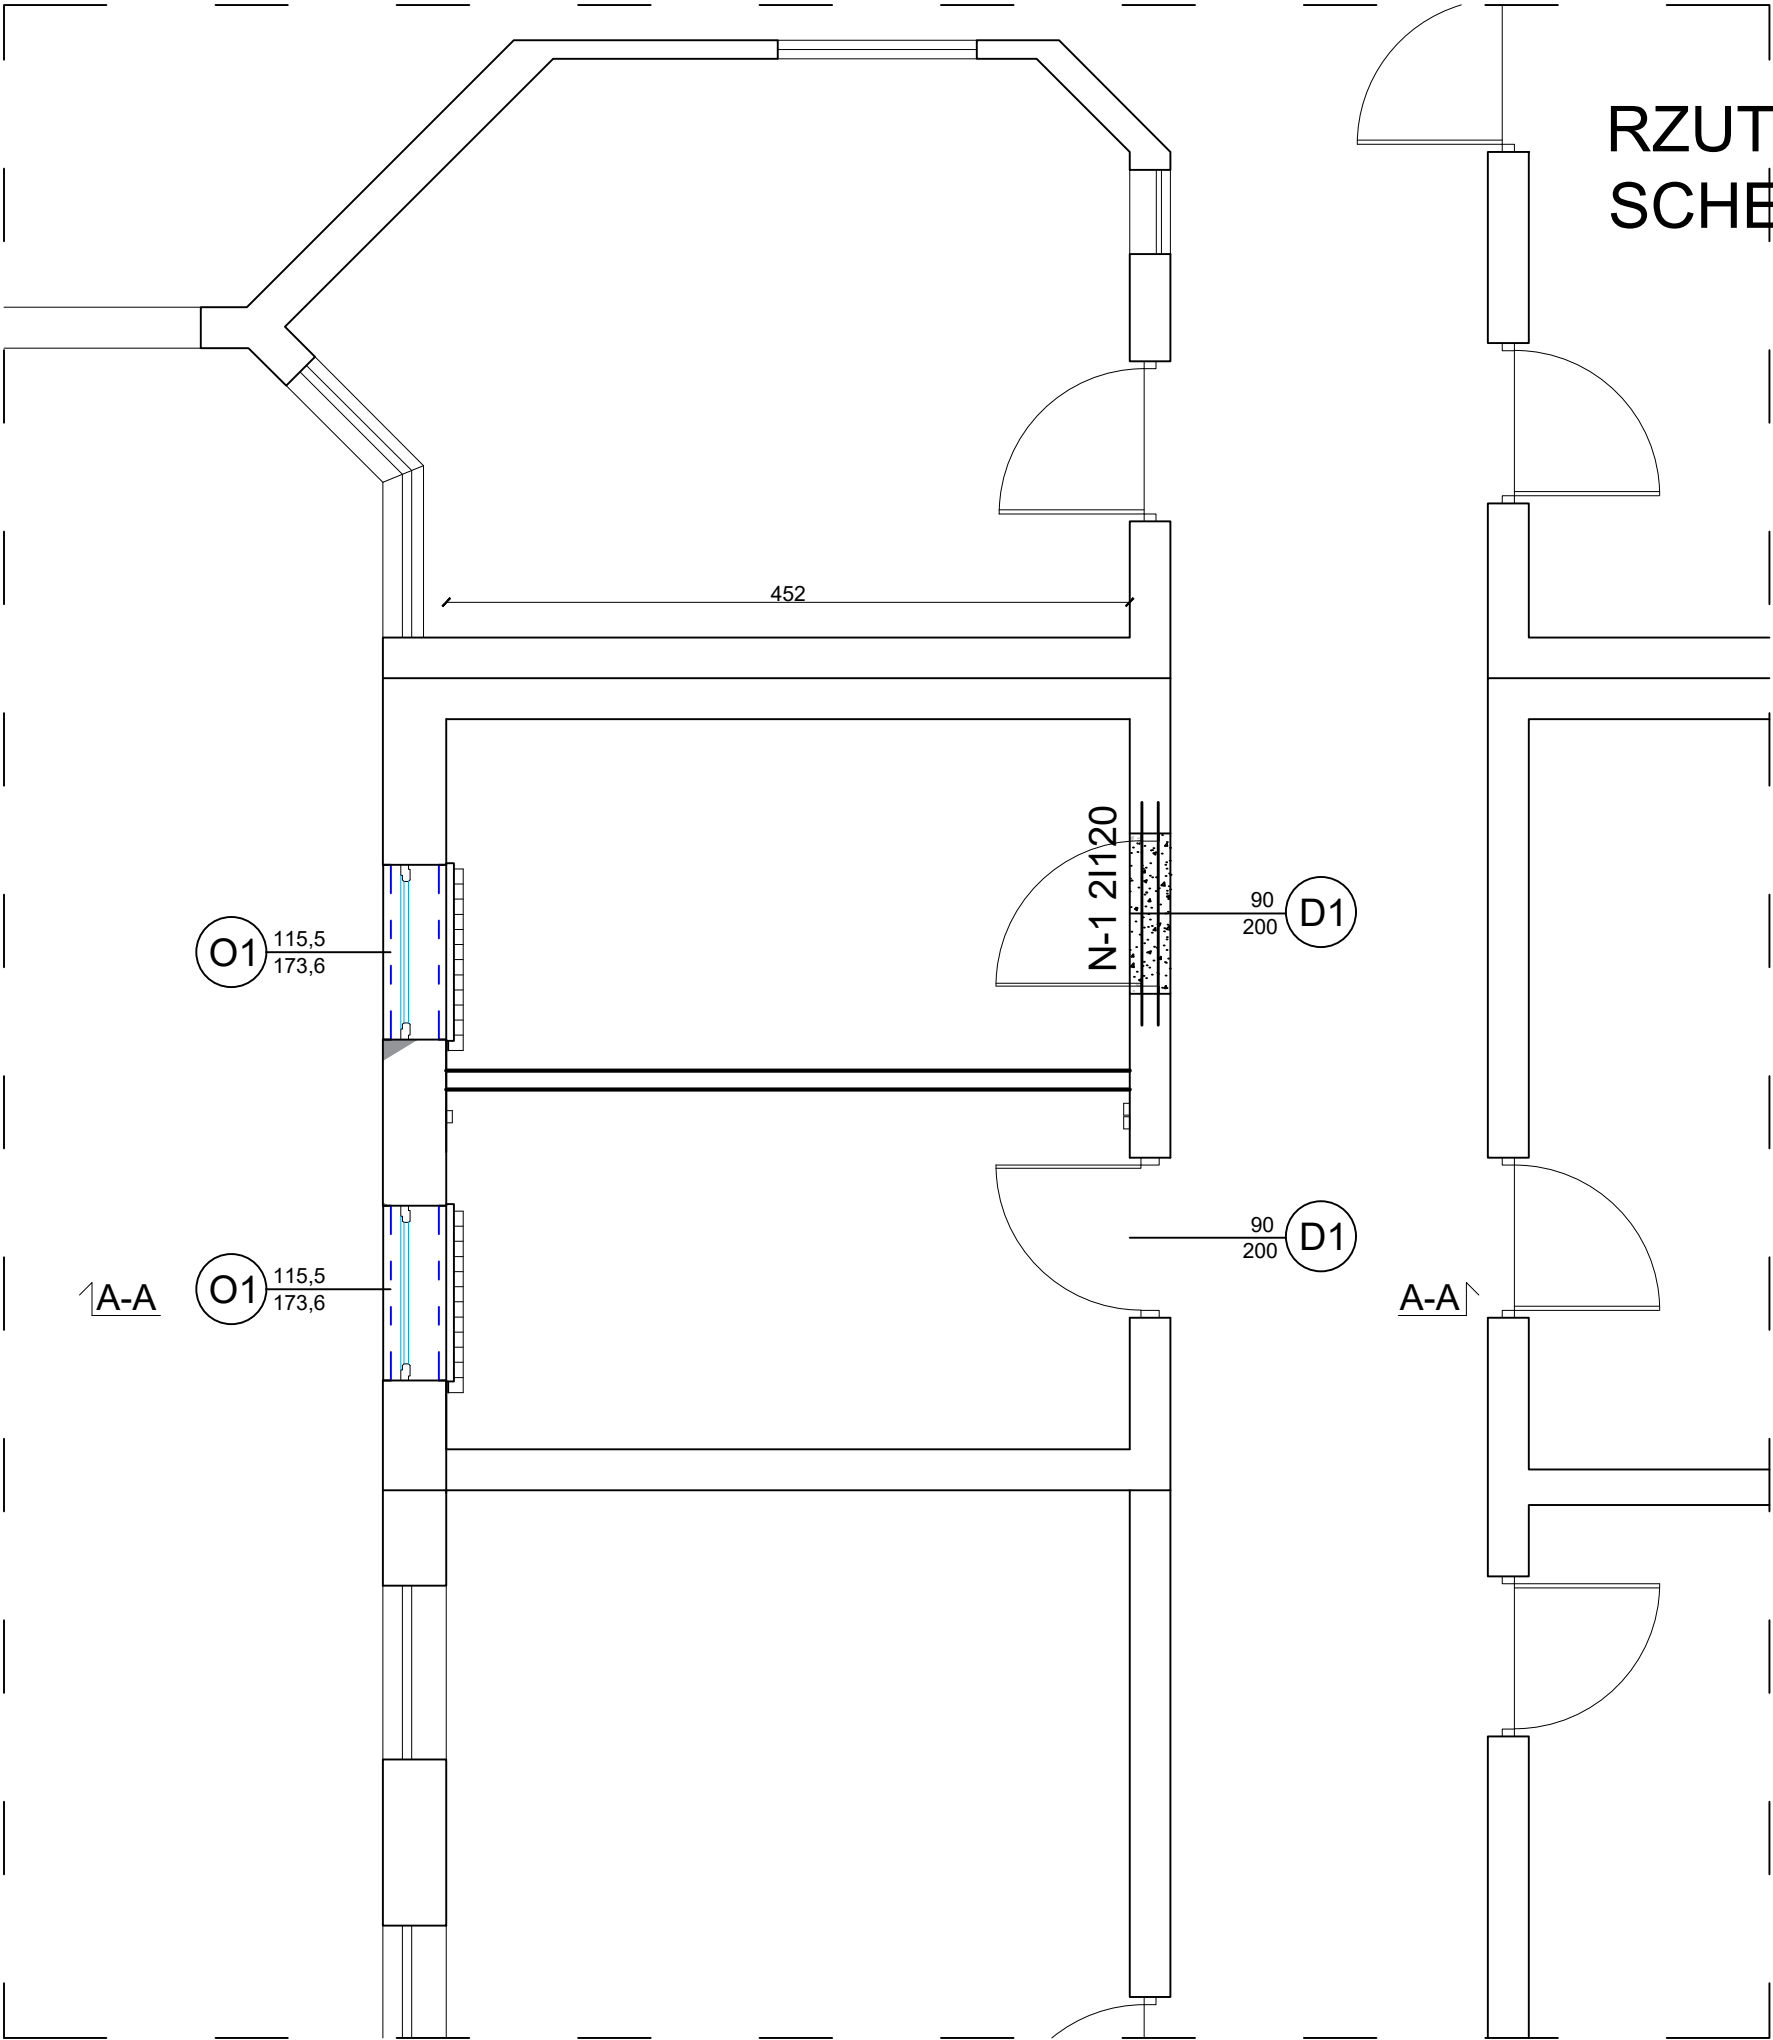

SP	ŚCIANA PROJEKTOWANA
	plyta GK gr. 12 mm
	konstrukcja stalowa ocynkowa systemowa gr. 10 cm
	wełna mineralna w gr. konstrukcji 10cm
	konstrukcja stalowa ocynkowa systemowa gr. 10 cm
	plyta GK gr. 12 mm

	ŚCIANY ISTNIEJĄCE - ZAKRES OPRACOWANIA
	ŚCIANY ISTNIEJĄCE
	WYBURZENIE

NON BOX		ARCHITEKT BARBARA SARNA ul. A. Mickiewicza 7 lok. 5 15-213 Białystok tel./fax 85 6752274	
projekt: ADAPTACJA POMIESZCZENIA BIUROWEGO NA MAGAZYN BRONI -PRZĘŚCIE GRANICZNE w KUŹNICY UL. GRANICZNA 1			
etap		PROJEKT TECHNICZNY / WYKONAWCZY	
branża:		KONSTRUKCJA	data: 12.11.2024 skala: 1:50
rysunek:		Schem. konstr. parteru 2	
opracował:		mgr. inż H. Maliszewska	nr uprawnień: B1/6/81
sprawdził:		mgr. inż M. Maliszewski	PDL/0008/ PWBKd17