
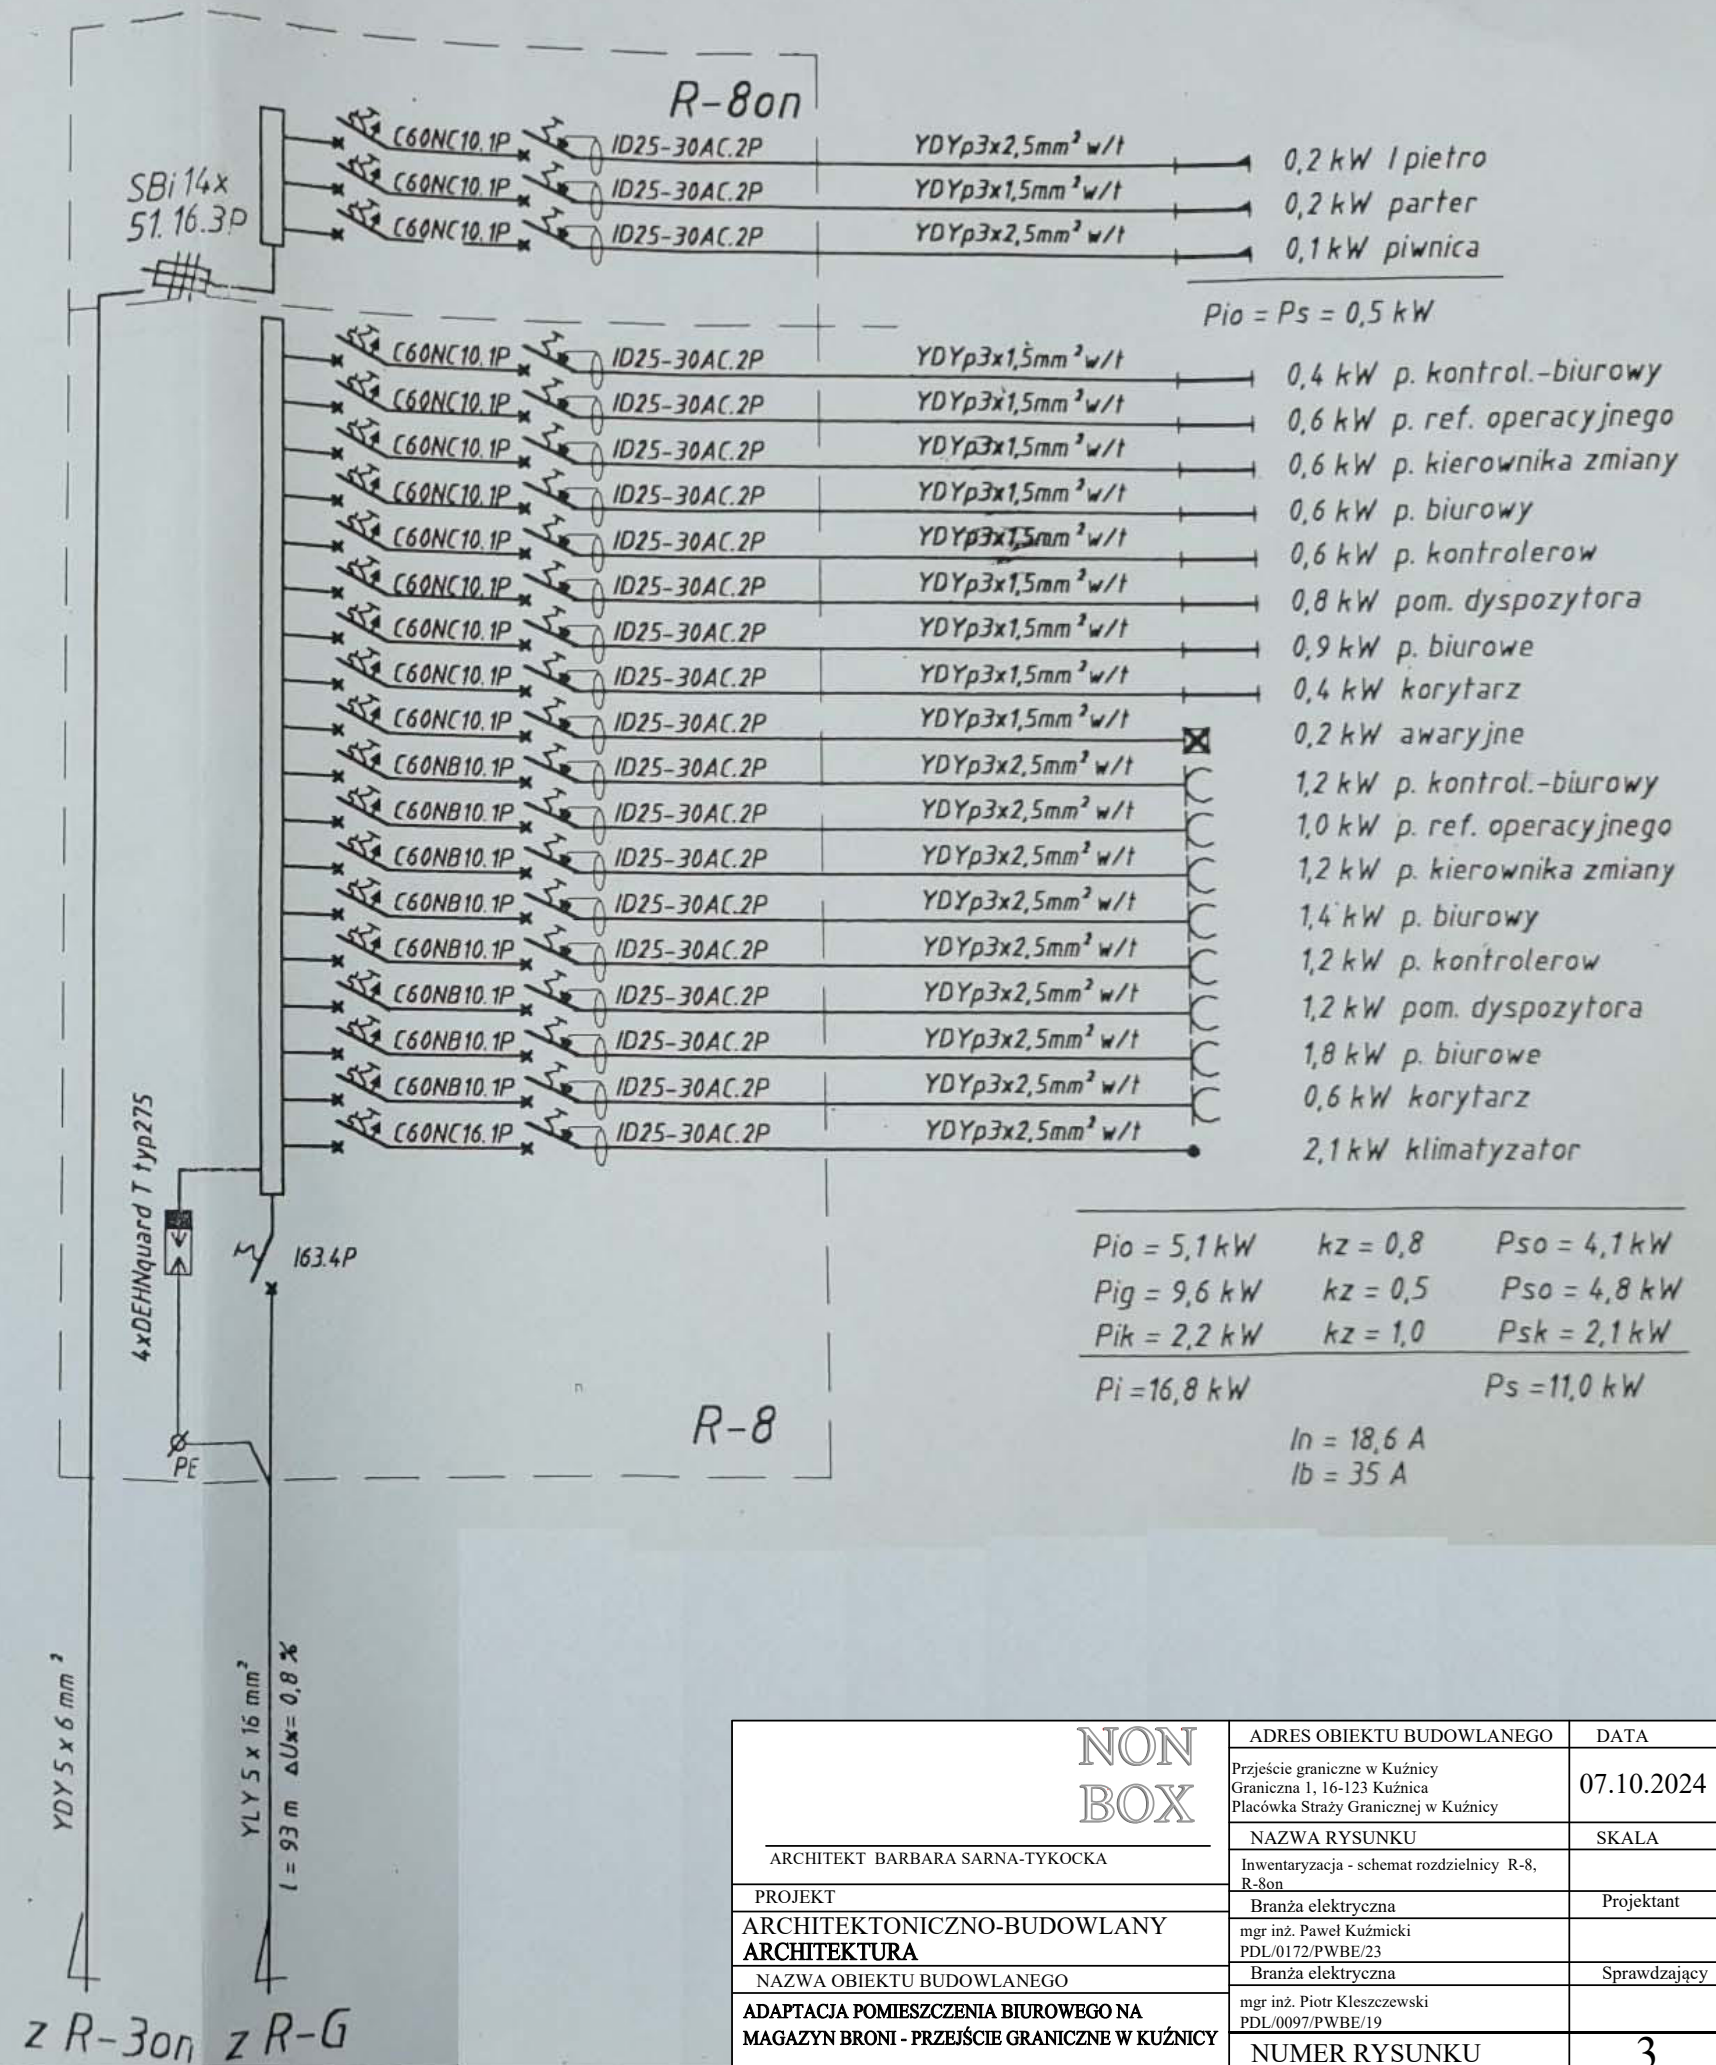


R-8 + R-8on  
firmy "FAEL"  
typu XL 195

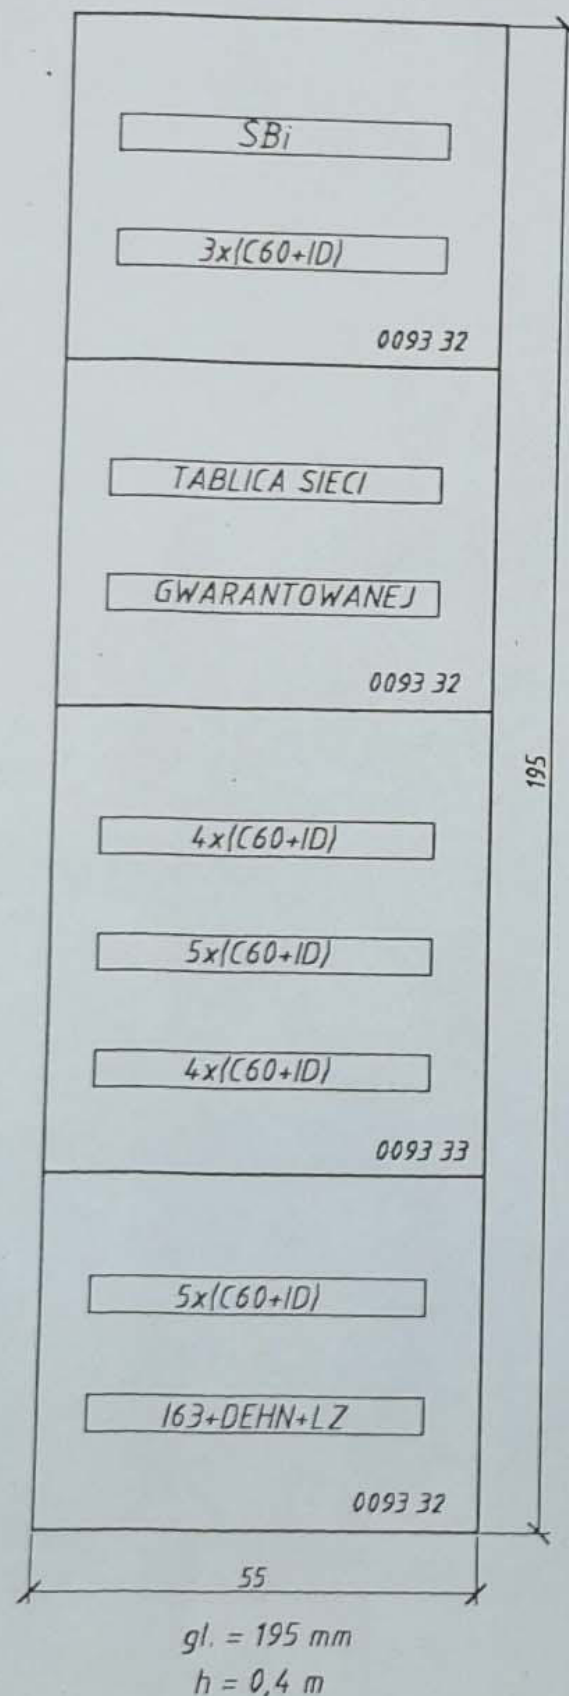

NON BOX	ADRES OBIEKTU BUDOWLANEGO	DATA
	Przeście graniczne w Kuźnicy Graniczna 1, 16-123 Kuźnica Placówka Straży Granicznej w Kuźnicy	07.10.2024
ARCHITEKT BARBARA SARNA-TYKOCKA	NAZWA RYSUNKU	SKALA
	Inwentaryzacja - schemat rozdzielnic R-8, R-8on	
PROJEKT ARCHITEKTONICZNO-BUDOWLANY ARCHITEKTURA	Branża elektryczna	Projektant
	mgr inż. Paweł Kuźnicki PDL/0172/PWBE/23	
NAZWA OBIEKTU BUDOWLANEGO ADAPTACJA POMIESZCZENIA BIUROWEGO NA MAGAZYN BRONI - PRZEJŚCIE GRANICZNE W KUŹNICY	Branża elektryczna	Sprawdzający
	mgr inż. Piotr Kleszczewski PDL/0097/PWBE/19	
	NUMER RYSUNKU	3