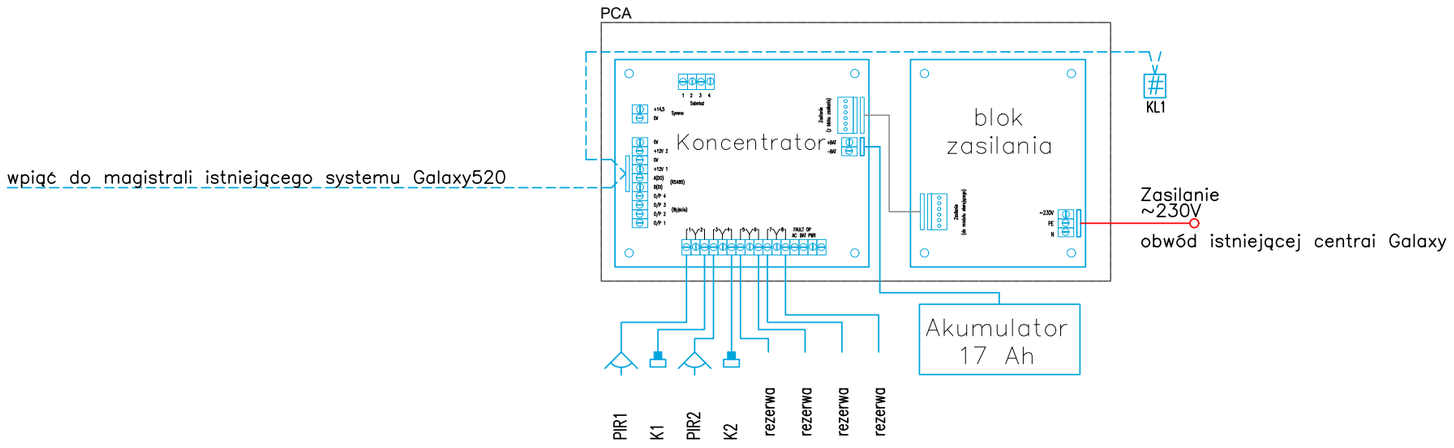


## *Legenda:*

| | | |
|---|---|---|
| PIR | | Czujka PIR, antymsking, optyka lustrzana, grade 3 |
| K | | Czujka otwarcia w obudowie plastikowej z antymaskingiem grade 3 |
| KL | | Klawiatura systemowa z wyświetlaczem LCD |
| | | Przewód UTP kat.5e U/UTP 4x2x0,5 B2ca LSZH |
| | | Magistrala systemu alarmowego – przewód FTP kat.6A F/FTP 4x2x0,57 B2ca |
| | 1 | ilość przewodów w ciągu kablowym |

NON BOX

ARCHITEKT BARBARA SARNA-TYKOCKA

PROJEKT

ARCHITEKTONICZNO-BUDOWLANY
**ARCHITEKTURA**

NAZWA OBIEKTU BUDOWLANEGO

**PRZEBUDOWA POMIESZCZENIA BUDYNKU PRZEJŚCIA GRANICZNEGO KUŹNICA BIAŁOSTOCKA - BRUZGI**

| ADRES OBIEKTU BUDOWLANEGO | DATA |
|---|---|
| Przejście graniczne w Kuźnicy<br>Graniczna 1, 16-123 Kuźnica<br>Placówka Straży Granicznej w Kuźnicy | 12.11.2024 |
| NAZWA RYSUNKU | SKALA |
| Schemat blokowy systemu alarmowego w magazynach broni | |
| Branża elektryczna | Projektant |
| mgr inż. Paweł Kuźmicki<br>PDL/0172/PWBE/23 | |
| Branża elektryczna | Sprawdzający |
| mgr inż. Piotr Kleszczewski<br>PDL/0097/PWBE/19 | |
| NUMER RYSUNKU | 8 |