


RZUT - PARTERU SCHĖMAT KONSTRUKCJI

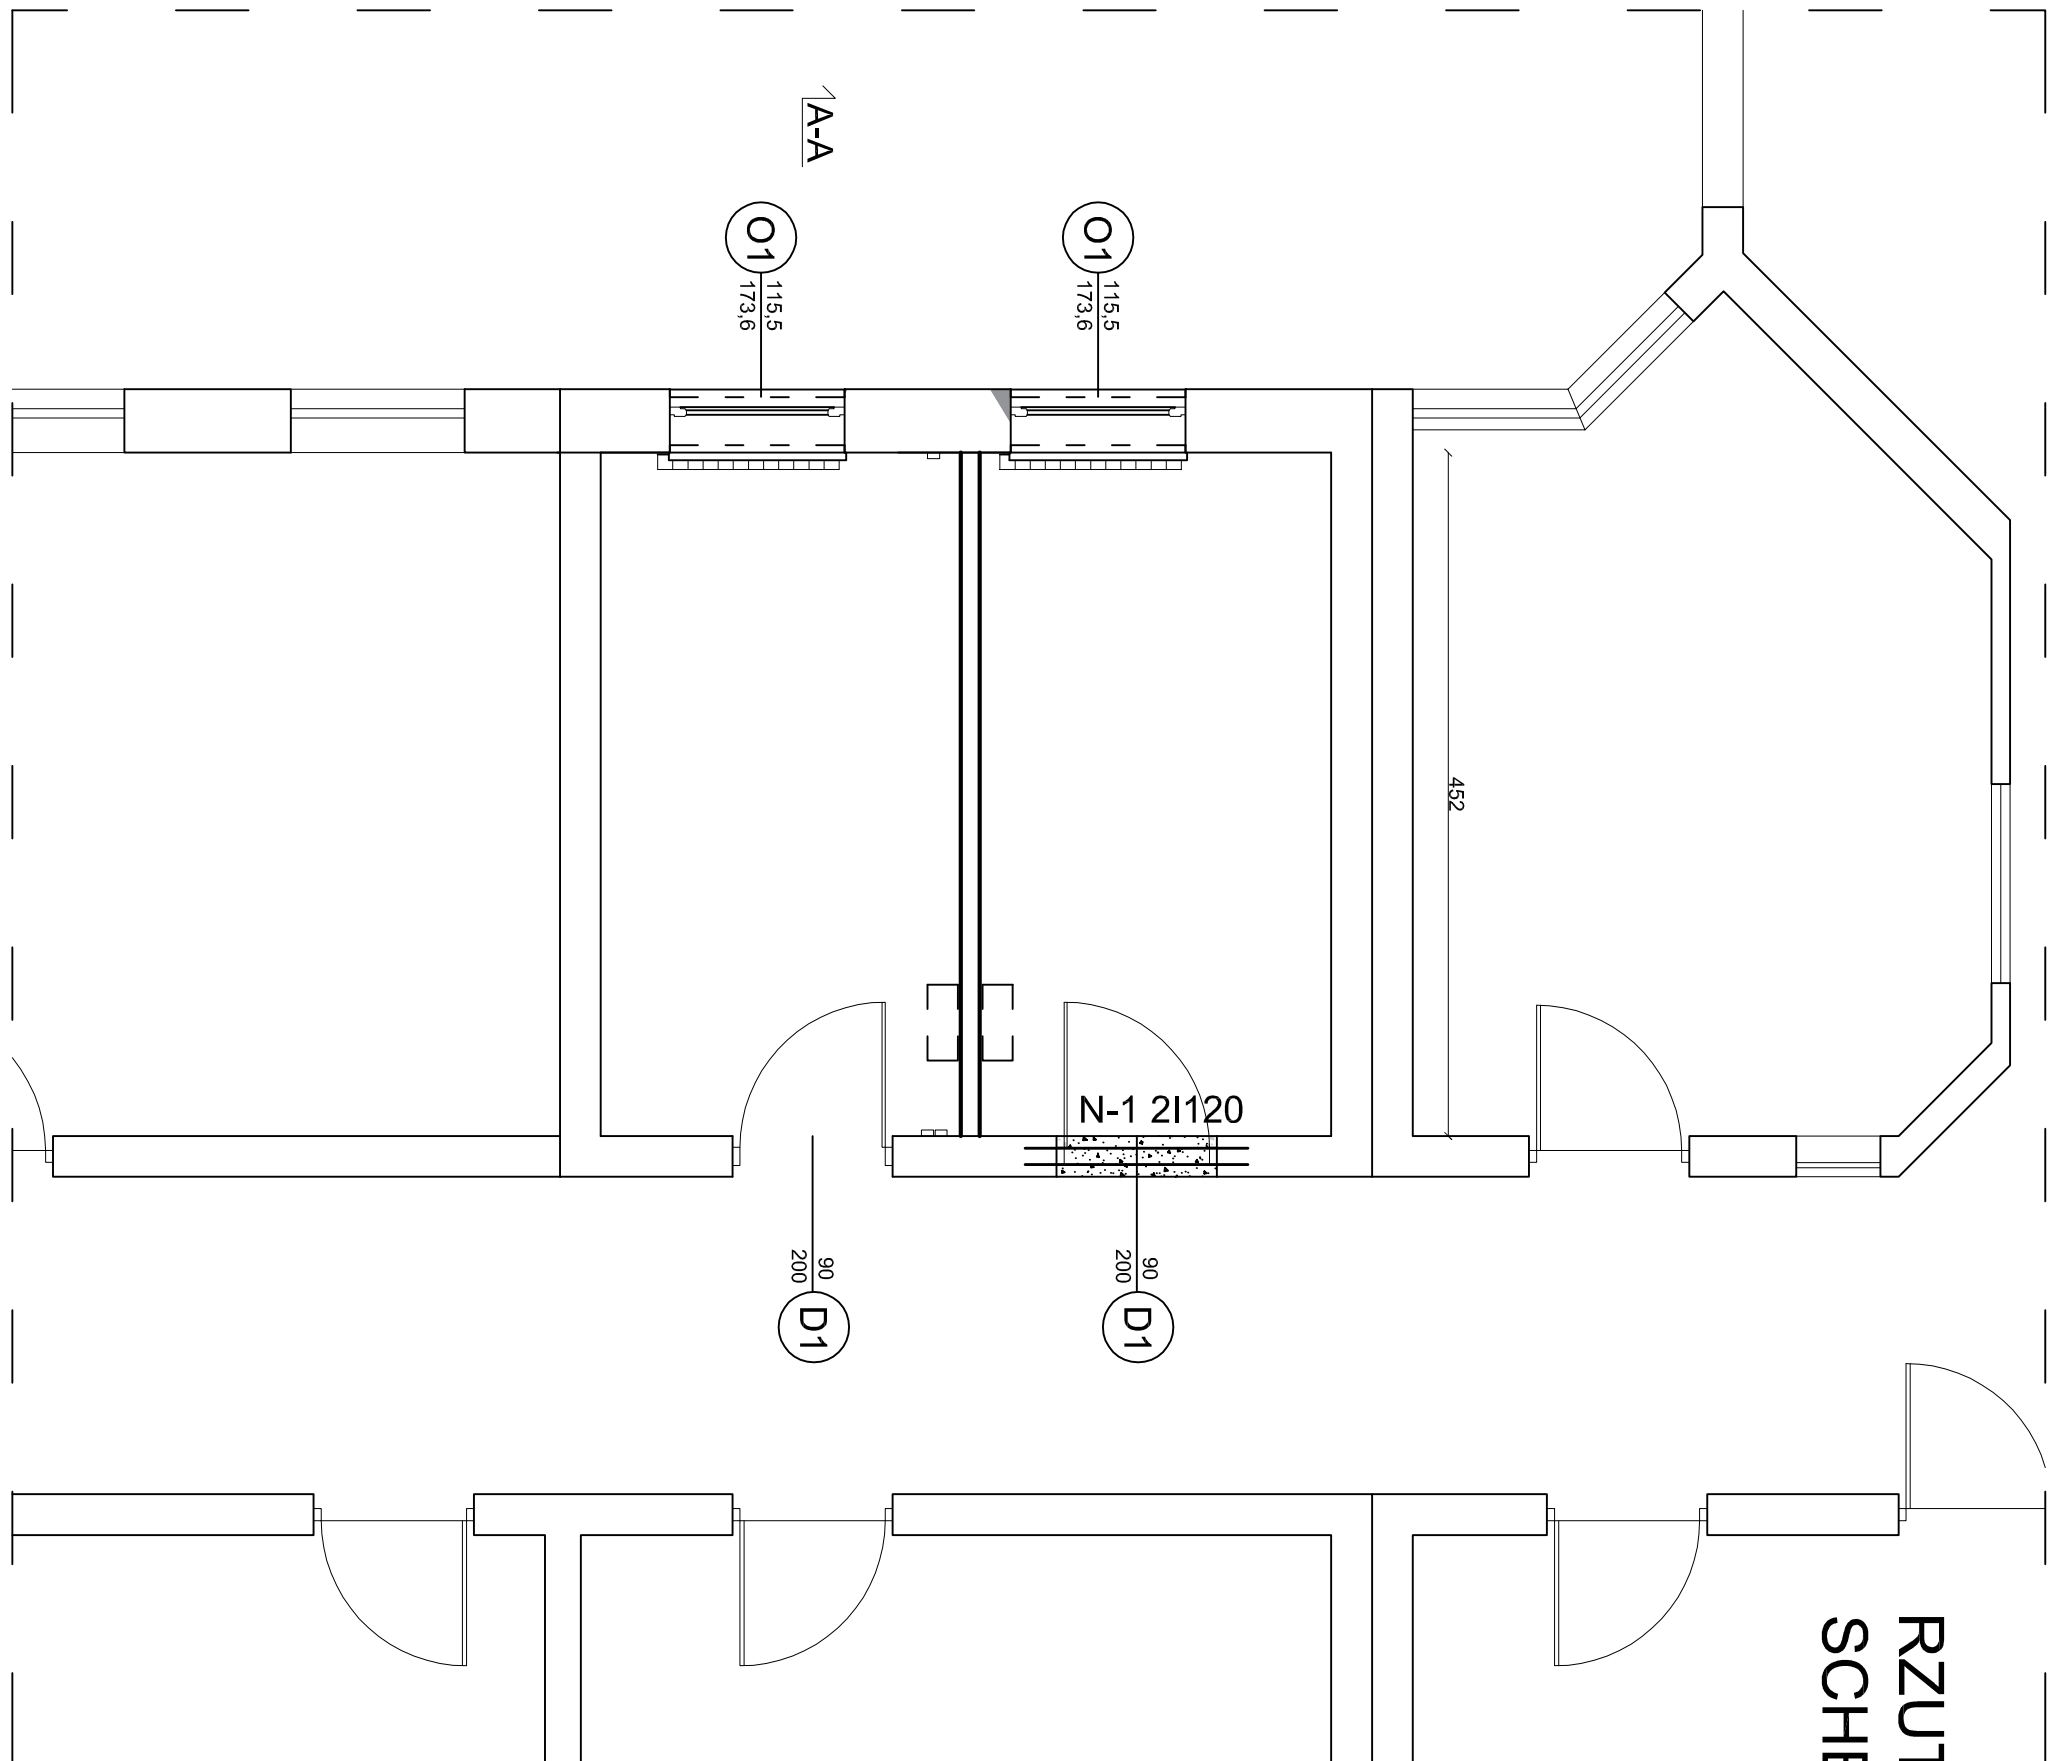

SP ŚCIANA PROJEKTOWANA

plyta GK gr. 12 mm
konstrukcja stalowa ocynkowa systemowa gr. 10 cm
wełna mineralna w gr. konstrukcji 10cm
konstrukcja stalowa ocynkowa systemowa gr. 10 cm
plyta GK gr. 12 mm

ŚCIANY ISTNIEJĄCE -
ZAKRES OPRACOWANIA

ŚCIANY ISTNIEJĄCE

WYBURZENIE

**NON
BOX**

ARCHITEKT BARBARA SARNA
ul. A. Mickiewicza 7 lok. 5
15-213 Białystok
tel./fax 85 6752274

projekt: ADAPTACJA POMIESZCZENIA BIUROWEGO NA MAGAZYN BRONI
-PRZESZCIE GRANICZNE W KUCHNICY UL. GRANICZNA 1

etap	PROJEKT TECHNICZNO - BUDOWLANY						
branża	KONSTRUKCJA		data:		07.10.2024		
rysunek	Schem. konstr. parteru					skala:	1:50
opracował	mgr. inż H. Maliszewska		nr uprawnień:		nr rys.		
	BI 16/81		PVBKd17		1		
sprawdził	mgr. inż M. Maliszewski		PDL/0008/ PVBKd17				