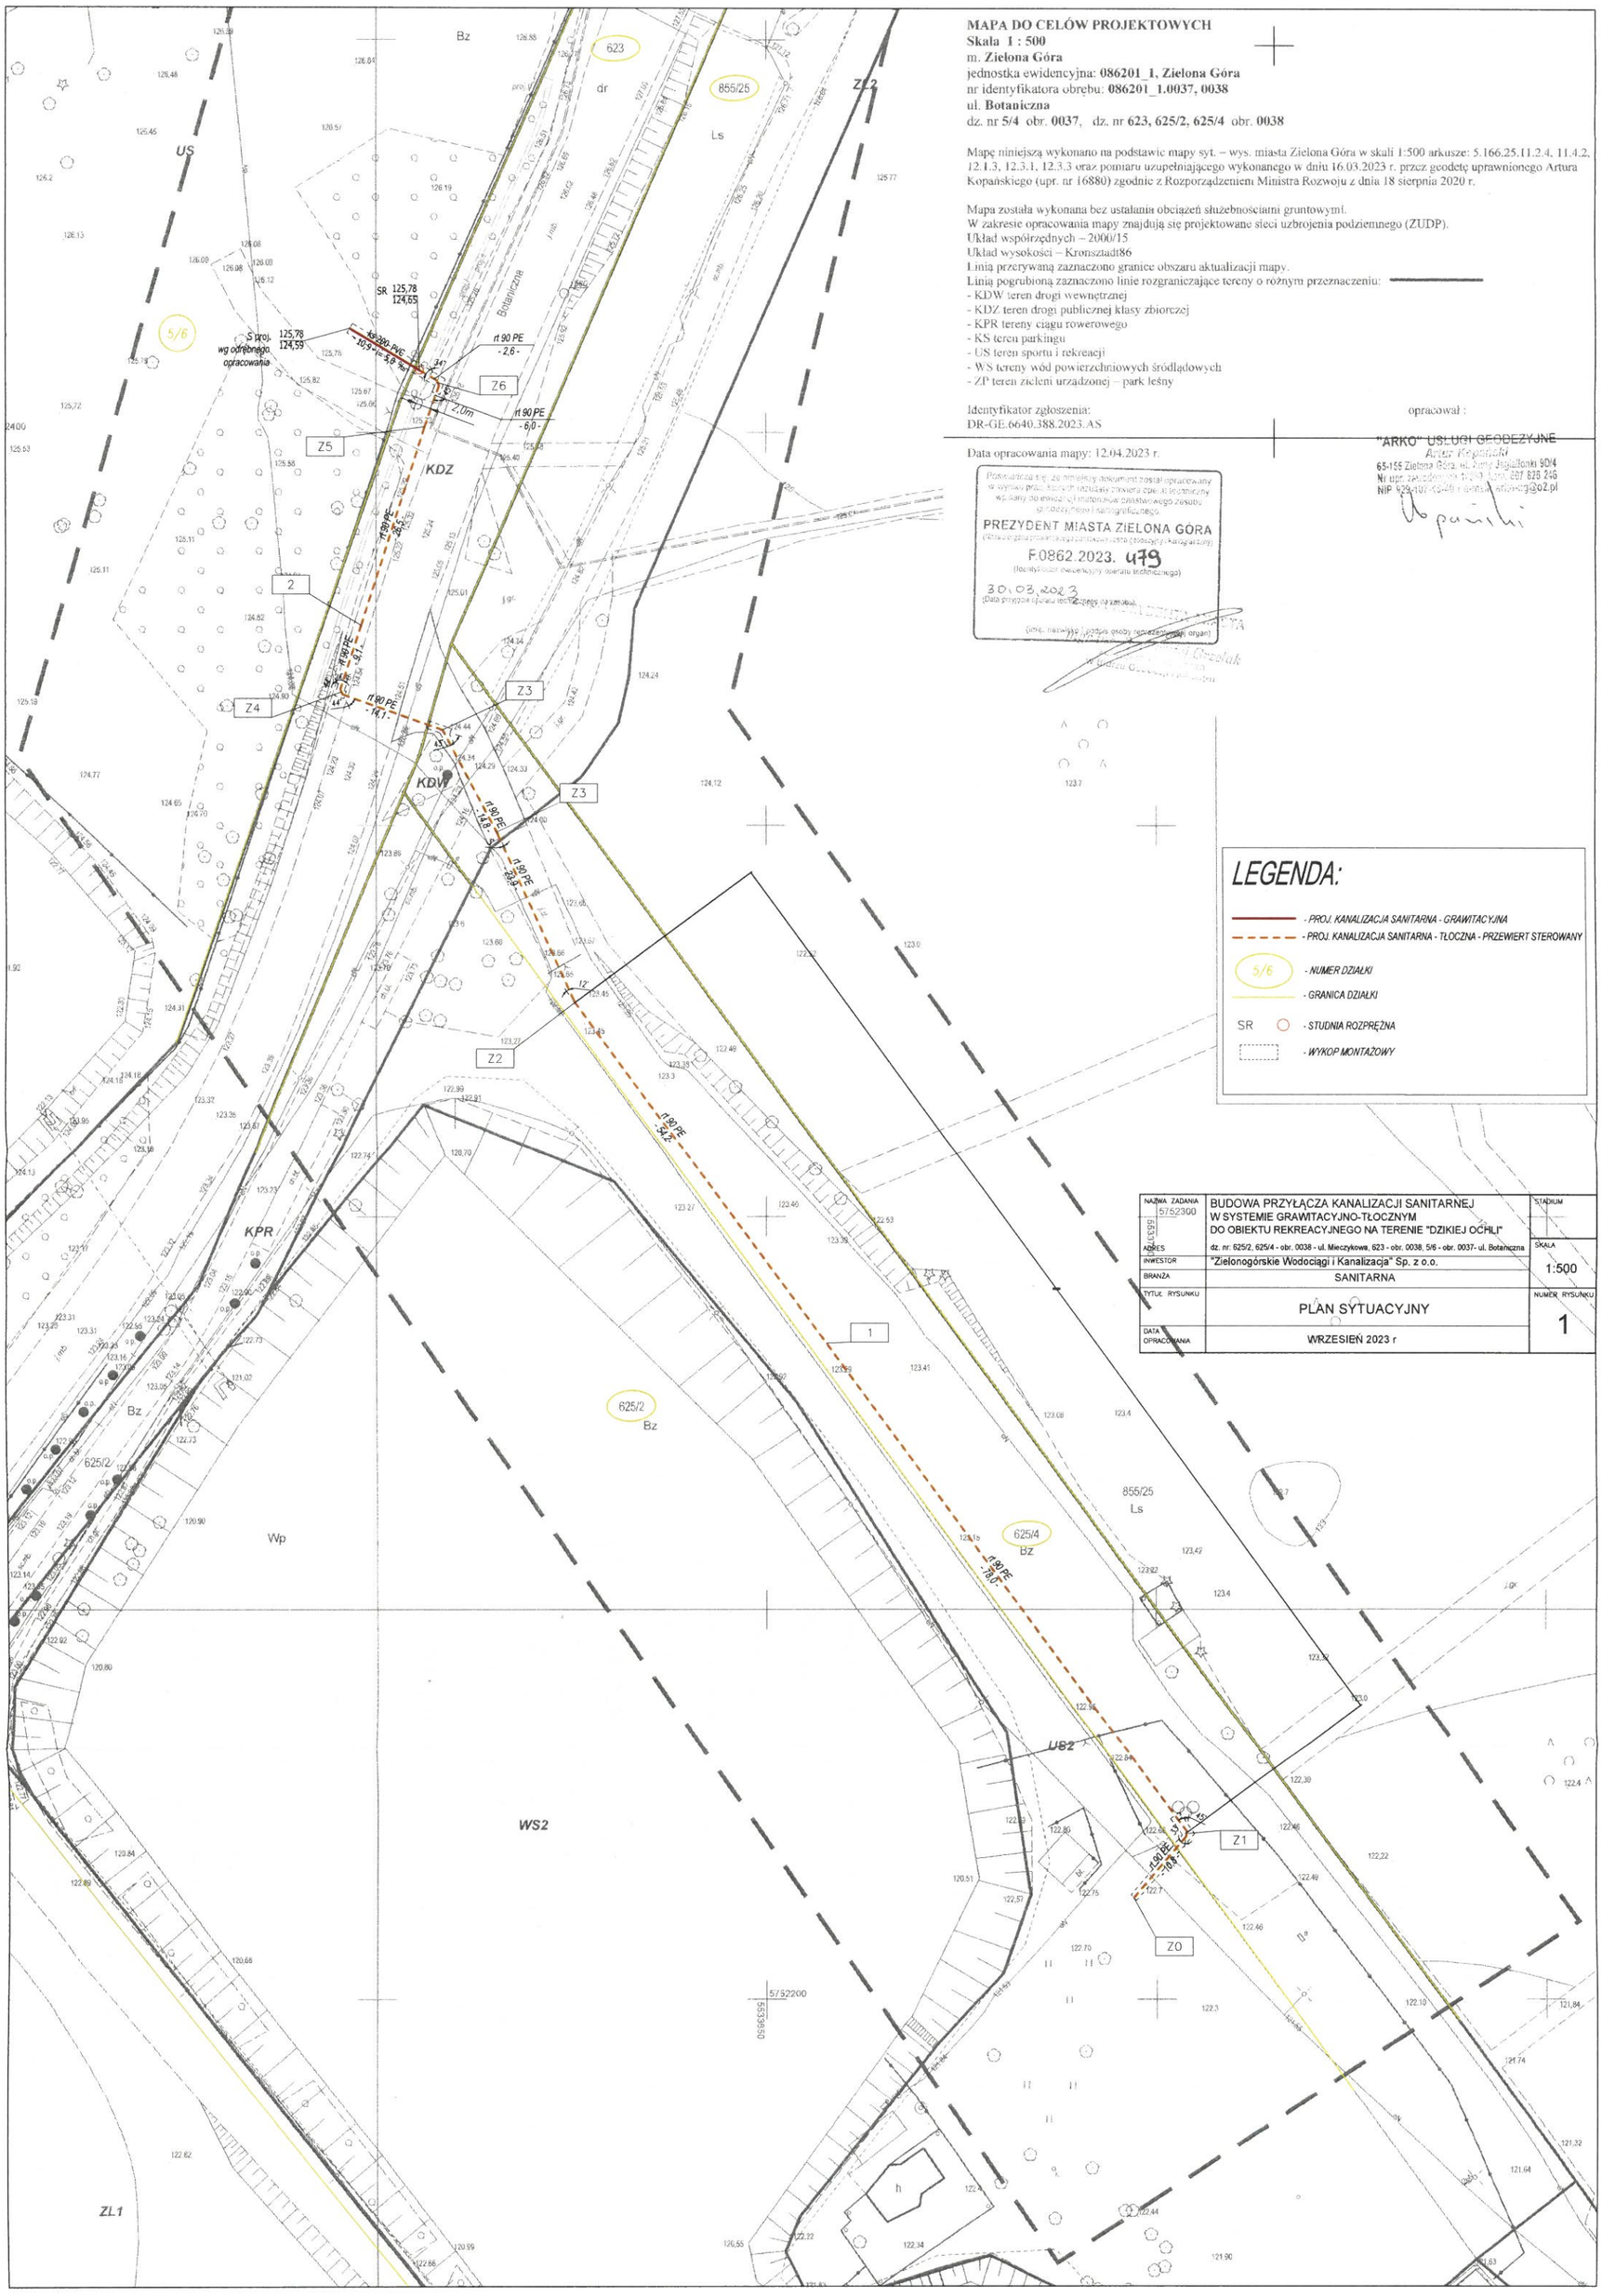

MAPA DO CELÓW PROJEKTOWYCH
Skala 1 : 500
m. **Zielona Góra**
jednostka ewidencyjna: **086201_1, Zielona Góra**
nr identyfikatora obrębu: **086201_1.0037, 0038**
ul. **Botaniczna**
dz. nr **5/4** obr. **0037**, dz. nr **623, 625/2, 625/4** obr. **0038**

Mapę niniejszą wykonano na podstawie mapy syt. – wys. miasta Zielona Góra w skali 1:500 arkusze: 5.166.25.11.2.4, 11.4.2, 12.1.3, 12.3.1, 12.3.3 oraz pomiaru uzupełniającego wykonanego w dniu 16.03.2023 r. przez geodetę uprawnionego Artura Kopańskiego (upr. nr 16880) zgodnie z Rozporządzeniem Ministra Rozwoju z dnia 18 sierpnia 2020 r.

Mapa została wykonana bez ustalania obciążeń służebnościami gruntowymi.
W zakresie opracowania mapy znajdują się projektowane sieci uzbrojenia podziemnego (ZUDP).
Układ współrzędnych – 2000/15
Układ wysokości – Kronsztadt86
Linią przerywaną zaznaczono granice obszaru aktualizacji mapy.
Linią pogrubioną zaznaczono linie rozgraniczające tereny o różnym przeznaczeniu:
- KDW teren drogi wewnętrznej
- KDZ teren drogi publicznej klasy zbiorczej
- KPR tereny ciągu rowerowego
- KS teren parkingu
- US teren sportu i rekreacji
- WS tereny wód powierzchniowych śródlądowych
- ZP teren zieleni urządzonej – park leśny

Identyfikator zgłoszenia:
DR-GE.6640.388.2023.AS

Data opracowania mapy: 12.04.2023 r.

opracował :

"ARKO" USŁUGI GEODEZYJNE
Artur Kopański
65-155 Zielona Góra, ul. Żony Jagiellonki 9D/4
Nr upr. zawodowych 16880 kom. 607 826 246
NIP 929-107-45-40 e-mail: arko-wg@o2.pl

Poświadcza się, że niniejszy dokument został opracowany w wyniku prac, których rezultaty zawiera operat techniczny wpisany do ewidencji materiałów państwowego zasobu geodezyjnego i kartograficznego.
PREZYDENT MIASTA ZIELONA GÓRA
(Nazwa organu prowadzącego państwowy zasób geodezyjny i kartograficzny)
F.0862.2023. 479
(Identyfikator ewidencyjny operatu technicznego)
30.03.2023
(Data przyjęcia operatu technicznego do zasobu)
(imię, nazwisko i podpis osoby reprezentującej organ)
Grzelak
w Biurze Geodezji i Katastru

LEGENDA:

- PROJ. KANALIZACJA SANITARNA - GRAWITACYJNA
- PROJ. KANALIZACJA SANITARNA - TŁOCZNA - PRZEWIERT STEROWANY
- 5/6 - NUMER DZIAŁKI
- GRANICA DZIAŁKI
- SR - STUDNIA ROZPRĘŻNA
- WYKOP MONTAŻOWY

NAZWA ZADANIA 5752300	BUDOWA PRZYŁĄCZA KANALIZACJI SANITARNEJ W SYSTEMIE GRAWITACYJNO-TŁOCZNYM DO OBIEKTU REKREACYJNEGO NA TERENIE "DZIKIEJ OCHLI"	STADIUM
ADRES	dz. nr: 625/2, 625/4 - obr. 0038 - ul. Mieczykowa, 623 - obr. 0038, 5/6 - obr. 0037- ul. Botaniczna	SKALA 1:500
INWESTOR	"Zielonogórskie Wodociągi i Kanalizacja" Sp. z o.o.	
BRANŻA	SANITARNA	
TYTUŁ RYSUNKU	PLAN SYTUACYJNY	NUMER RYSUNKU 1
DATA OPRACOWANIA	WRZESIEŃ 2023 r	