



PRZĘKRÓJ A-A  
SKALA 1:50

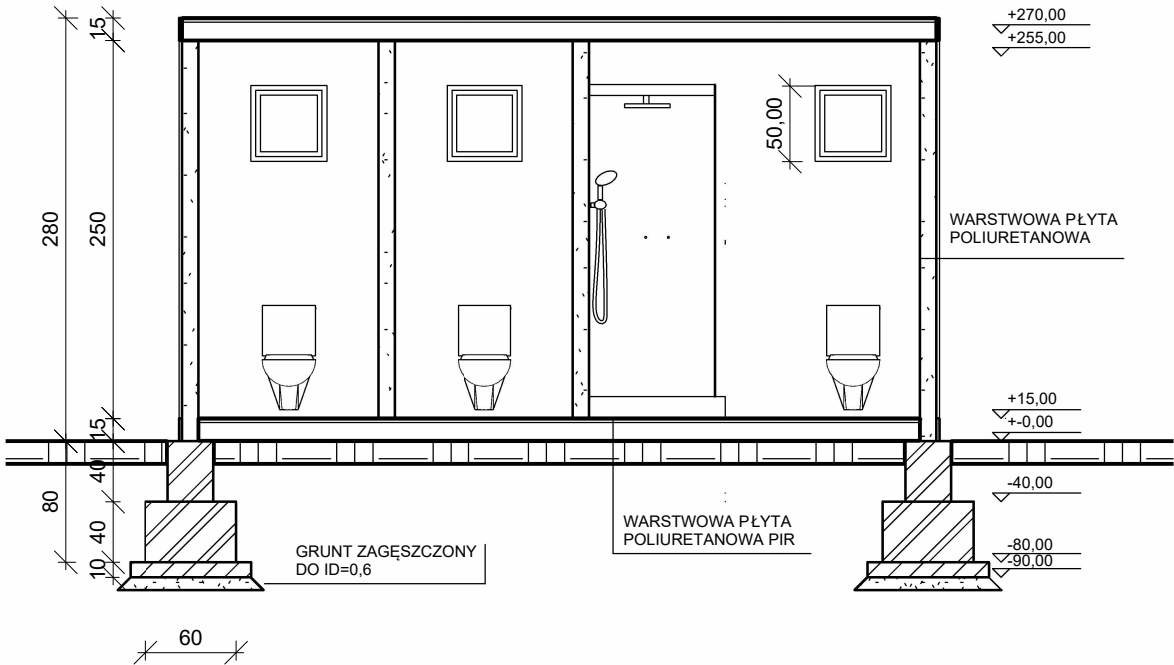

PRZĘKRÓJ B-B  
SKALA 1:50

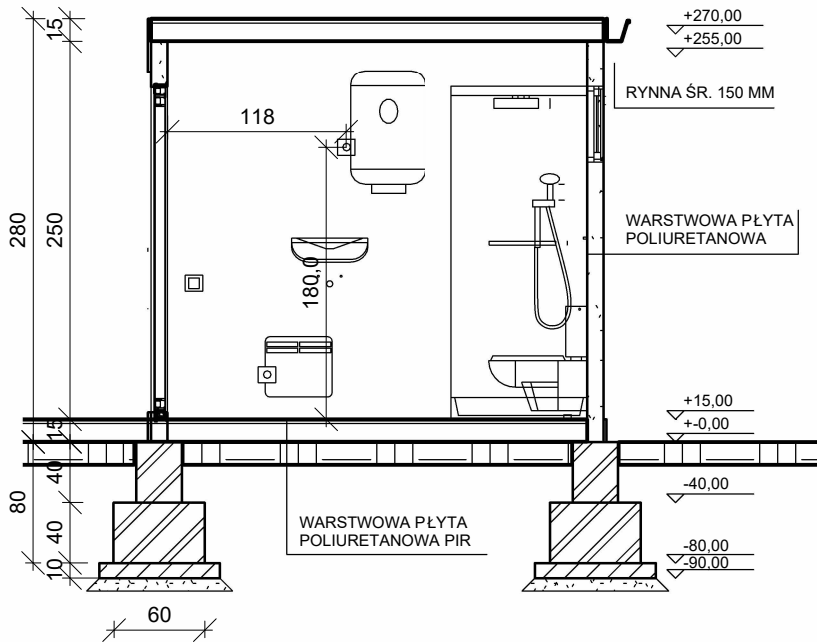

|  |                                       |  |                   |        |            |      |         |
|--|---------------------------------------|--|-------------------|--------|------------|------|---------|
| Zakład Instalacyjno Budowlany<br>ul. Kokosowa 55/55, 65-120 Zielona Góra | OBIEKT                                | KONTENEROWY BUDYNEK SANITARNY<br>ZIELONA GÓRA, DZ. NR EWID. 625/2; 65-307 ZIELONA GÓRA   |                   |        |            |      |         |
|  | ZADANIE                               | BUDOWA KONTENEROWEGO BUDYNKU SANITARNEGO WRAZ Z NIEZOBOWIĄZUJĄCĄ INFRASTRUKTURĄ TECHNICZNĄ I ZAGOSPODAROWANIEM TERENU W RAMACH ZADANIA INWESTYCYJNEGO PN. "BUDOWA KONTENEROWEGO BUDYNKU SANITARNEGO NA TERENIE OŚRODKA REKREACYJNO-WYPOCZYNKOWEGO "DZIKĄ OCHŁĄ" W ZIELONEJ GÓRZE DZ. NR 625/2; 65-307 ZIELONA GÓRA |                   |        |            |      |         |
|  | INWESTOR                              | MIEJSKI OŚRODEK SPORTU I REKREACJI<br>UL. SULECHOWSKA 41, 65-022 ZIELONA GÓRA  |                   |        |            |      |         |
|  | FAZA OPRACOWANIA                      | PROJEKT BUDOWLANY  |                   |        |            |      |         |
|  | NAZWA RYSUNKU                         | PRZĘKRÓJ A-A PRZĘKRÓJ B-B  |                   |        |            |      |         |
|  |                                       | TYTUŁ IMIĘ NAZWISKO  | NUMER UPRAWNIENIA | PODPIS | SKALA RYS. | 1:50 | DATA    |
|  | PROJEKTANT<br>BRANŻA ARCHITEKTONICZNA | MGR. INŻ. ARCH.<br>MAJA BIRYŁO   | 220/LUOKK/2024    |        |            |      | 05.2025 |
|  | PROJEKTANT<br>BRANŻA KONSTRUKCYJNA    | MGR. INŻ.<br>PAWEŁ WYCZAŁKOWSKI  | LBS/0161/PWBKb/21 |        |            |      |         |
|  | PROJEKTANT<br>BRANŻA SANITARNA        | MGR. INŻ.<br>PRZEMYSŁAW ZAMORSKI   | LBS/0047/POOS/08  |        |            |      |         |
|  | PROJEKTANT<br>BRANŻA ELEKTRYCZNA      | MGR. INŻ.<br>ARKADIUSZ SADOWSKI  | 130/90/ZG         |        |            |      |         |
|  | PROJEKTANT<br>OPRACOWAŁ ARCHITEKTURĘ  | MGR. INŻ. ARCH.<br>MARTA SIMON   | -                 |        | RYS. NR:   | A-3  |         |