Armatura do płukania sieci DN80

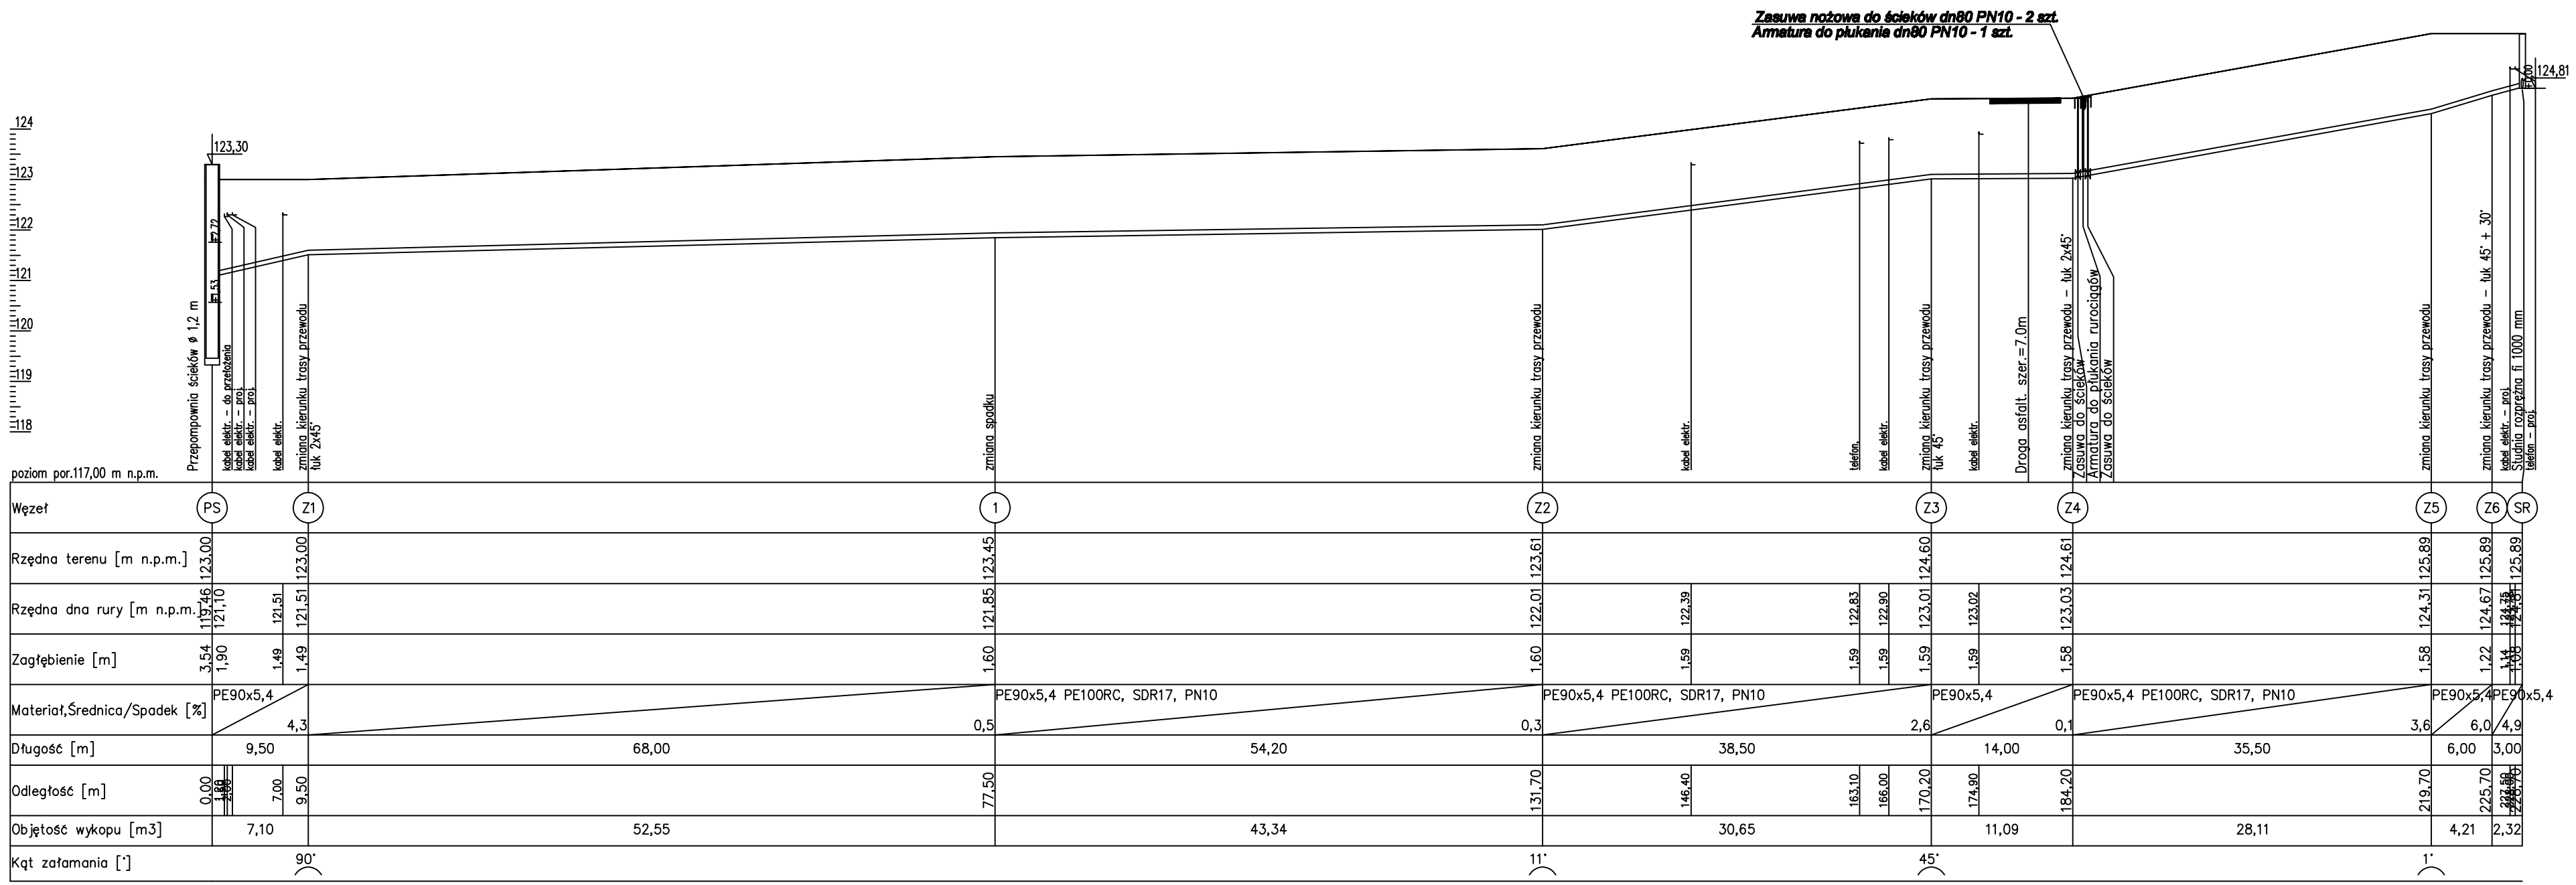

DLA ODCINKÓW WYKONYWANYCH METODĄ WYKOPOWĄ:

1. Kanał układać na podsypce piaskowej gr.15 cm

2. Przekrój przez wykop - schemat

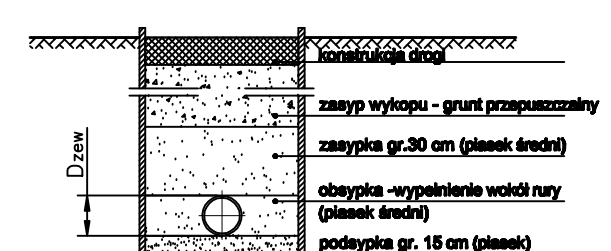

3. Wskaźnik zagęszczenia zasypu pod jezdnią: Is=1,00 od rzędnej dolnej warstwy podbudowy do głębokości 1,2 m, poniżej Is=0,97.

4. Wskaźnik zagęszczenia w terenach utwardzonych i najazdowych poza jezdnią Is=0,98

5. Wskaźnik zagęszczenia gruntu w wykopie w terenie zielonym Is=0,95

Zakład Inwestycyjno Budowlany Anna i Mirosław Mikołajczuk ul. Modrzewiowa 6/86, 05-270 Zielonka Gilów

Obiekt	**KONTENEROWY BUDYNEK SANITARNY Zielonka Gilów, dz. nr ewid. 68/6; 68-69/ Zielonka Gilów**
Zadanie	**Budowa kanalizacyjnego budynku socjalnego wraz z obsługą infrastrukturą budowlaną i zagospodarowaniem terenu w zakresie zadania inwestycyjnego pn. „Budowa kanalizacyjnego budynku socjalnego na terenie odbioru odzysku-unieszkodliwiania „Gilów Gmin" w Zielonej Gilowa dz. nr 68/6; 68-69/ Zielonka Gilów**
Inwestor	**Miejski Gilowski Zgrupa i Rolnowej ul. Dokumentów 24, 05-222 Zielonka Gilów**
	Nazwa dokumentu - rysunku

PROFIL PODŁUŻNY PRZYŁĄCZA KANALIZACJI TŁOCZNEJ

	Nazwisko i imię	Nr uprawn.	Data	Podpis	Skala rys.	1:500/100
Projektant	mgr inż. Przemysław Zamorski	LBS/0047/POOS/08	05.2025			
					Rys. nr	T-S-5