RZUT PRZYZIEMIA
SKALA 1:50

KRATKA WENTYLACYJNA OKRĄGŁA MECHANICZNA

KANAŁ POWIETRZA WYWIEWANEGO

NAZWA POMIESZCZENIA:	TOALETA 1
POWIERZCHNIA:	3,36 m²
POSADZKA:	WYKŁADZINA PCV

NAZWA POMIESZCZENIA:	TOALETA 2
POWIERZCHNIA:	3,36 m²
POSADZKA:	WYKŁADZINA PCV

NAZWA POMIESZCZENIA:	ŁAZIENKA
POWIERZCHNIA:	6,16 m²
POSADZKA:	WYKŁADZINA PCV

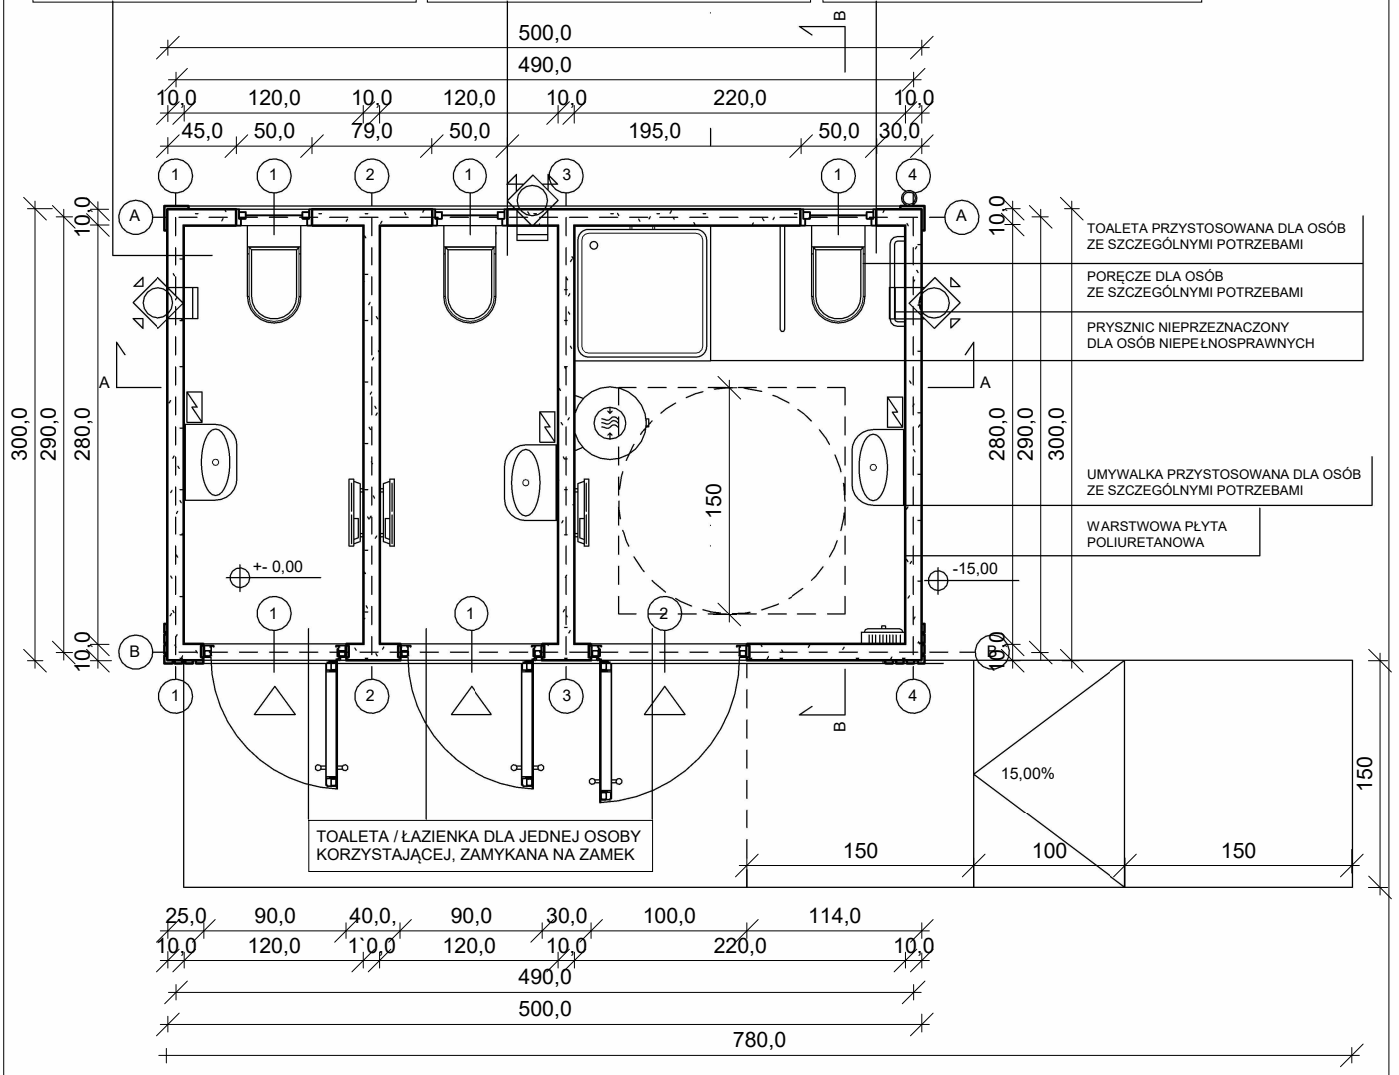

Zakład Instalacyjno Budowlany Anna i Mariusz Feszter ul. Kokosowa 55/5, 65-120 Zielona Góra	OBIEKT	KONTENEROWY BUDYNEK SANITARNY ZIELONA GÓRA, DZ. NR EWID. 625/2; 65-307 ZIELONA GÓRA				
	ZADANIE	BUDOWA KONTENEROWEGO BUDYNKU SANITARNEGO WRAZ Z NIEZBĘDNĄ INFRASTRUKTURĄ TECHNICZNĄ I ZAGOSPODAROWANIEM TERENU W RAMACH ZADANIA INWESTYCYJNEGO PN. "BUDOWA KONTENEROWEGO BUDYNKU SANITARNEGO NA TERENIE OŚRODKA REKREACYJNO-WYPOCZYNKOWEGO "DZIKA OCHŁA" W ZIELONEJ GÓRZE DZ. NR 625/2; 65-307 ZIELONA GÓRA				
	INWESTOR	MIEJSKI OŚRODEK SPORTU I REKREACJI UL. SULECHOWSKA 41, 65-022 ZIELONA GÓRA				
	FAZA OPRACOWANIA	PROJEKT TECHNICZNY				
	NAZWA RYSUNKU	RZUT PRZYZIEMIA				
		TYTUŁ IMIĘ NAZWISKO	NUMER UPRAWNIEŃ	PODPIS	SKALA RYS.	1:50	DATA
	PROJEKTANT BRANŻA ARCHITEKTONICZNA	MGR. INŻ. ARCH. MAJA BIRYŁO	220/LUOKK/2024				05.2025
	PROJEKTANT BRANŻA KONSTRUKCYJNA	MGR. INŻ. PAWEŁ WYCZAŁKOWSKI	LBS/0161/PWBKb/21				
	PROJEKTANT BRANŻA SANITARNA	MGR. INŻ. PRZEMYSŁAW ZAMORSKI	LBS/0047/POOS/08				
	PROJEKTANT BRANŻA ELEKTRYCZNA	MGR. INŻ. ARKADIUSZ SADOWSKI	130/90/ZG				
	PROJEKTANT OPRACOWAŁ ARCHITEKTURĘ	MGR. INŻ. ARCH. MARTA SIMON	-		RYS. NR:	T-A-1	