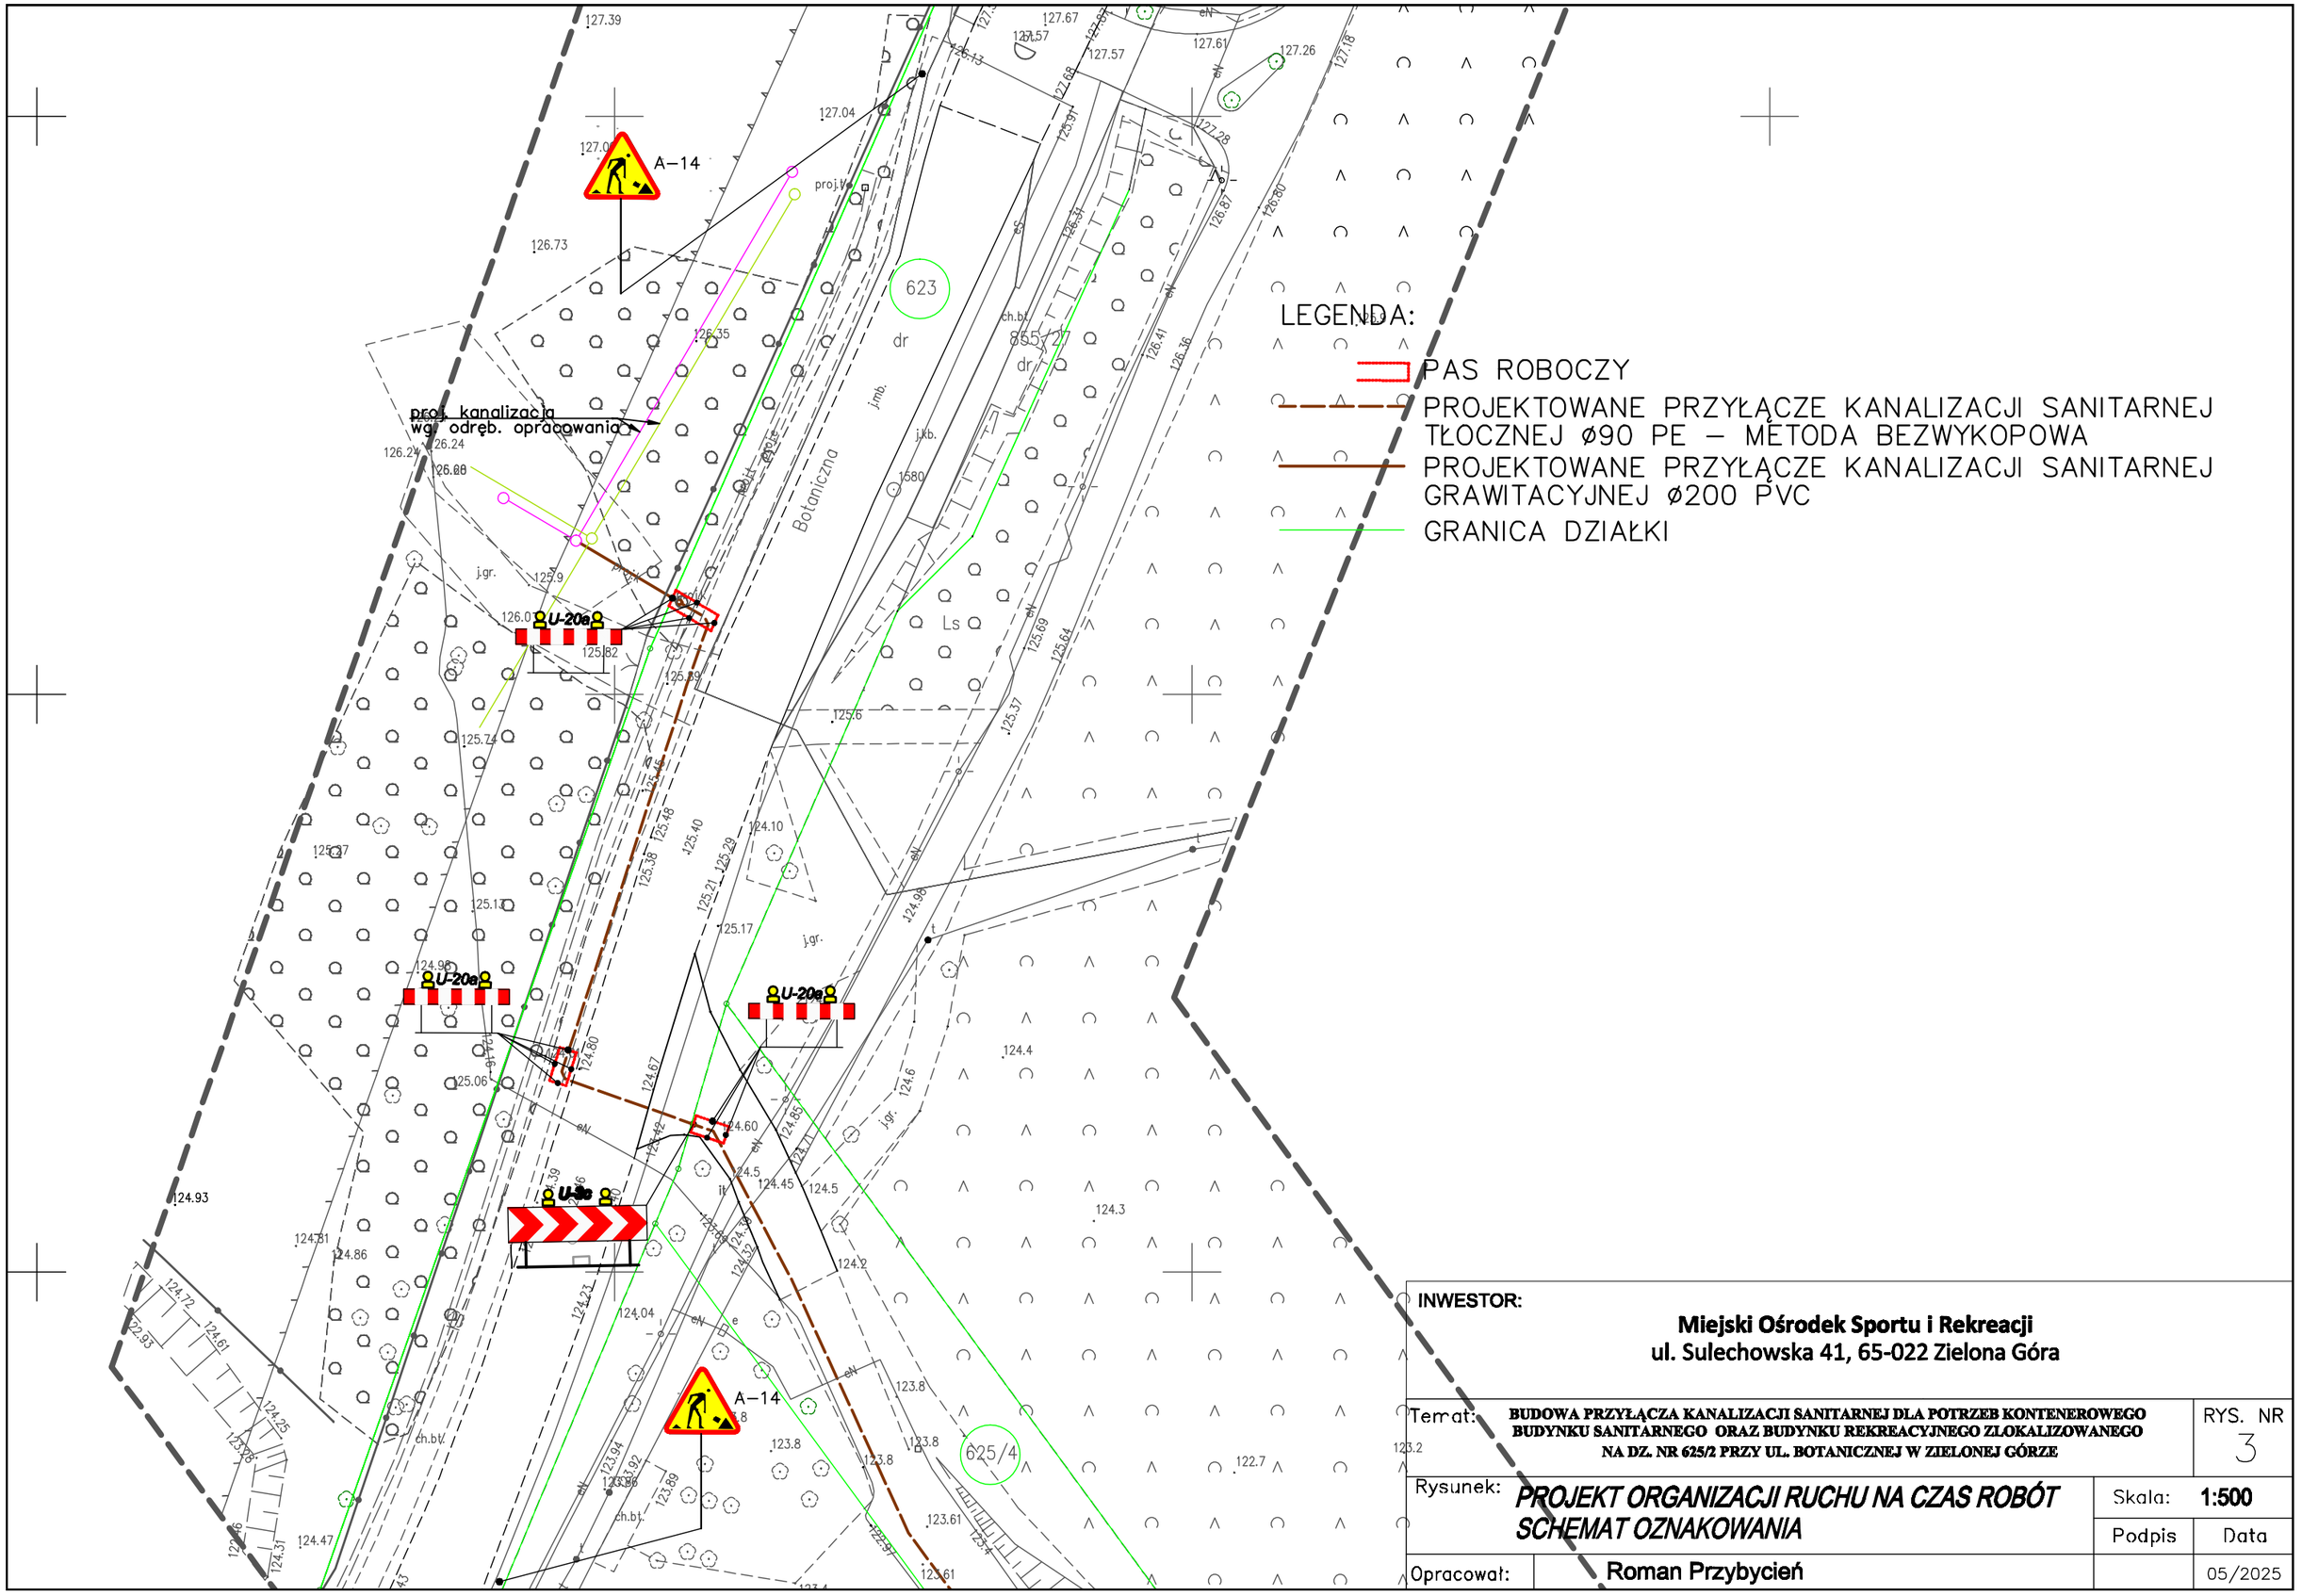

INWESTOR:

Miejski Ośrodek Sportu i Rekreacji
ul. Sulechowska 41, 65-022 Zielona Góra

Temat:	BUDOWA PRZYŁĄCZA KANALIZACJI SANITARNEJ DLA POTRZEB KONTENEROWEGO BUDYNKU SANITARNEGO ORAZ BUDYNKU REKREACYJNEGO ZLOKALIZOWANEGO NA DZ. NR 625/2 PRZY UL. BOTANICZNEJ W ZIELONEJ GÓRZE	RYS. NR 3
Rysunek:	*PROJEKT ORGANIZACJI RUCHU NA CZAS ROBÓT SCHEMAT OZNAKOWANIA*	Skala: 1:500
		Podpis / Data
Opracował:	Roman Przybycień	05/2025