


PRZEKRÓJ A-A

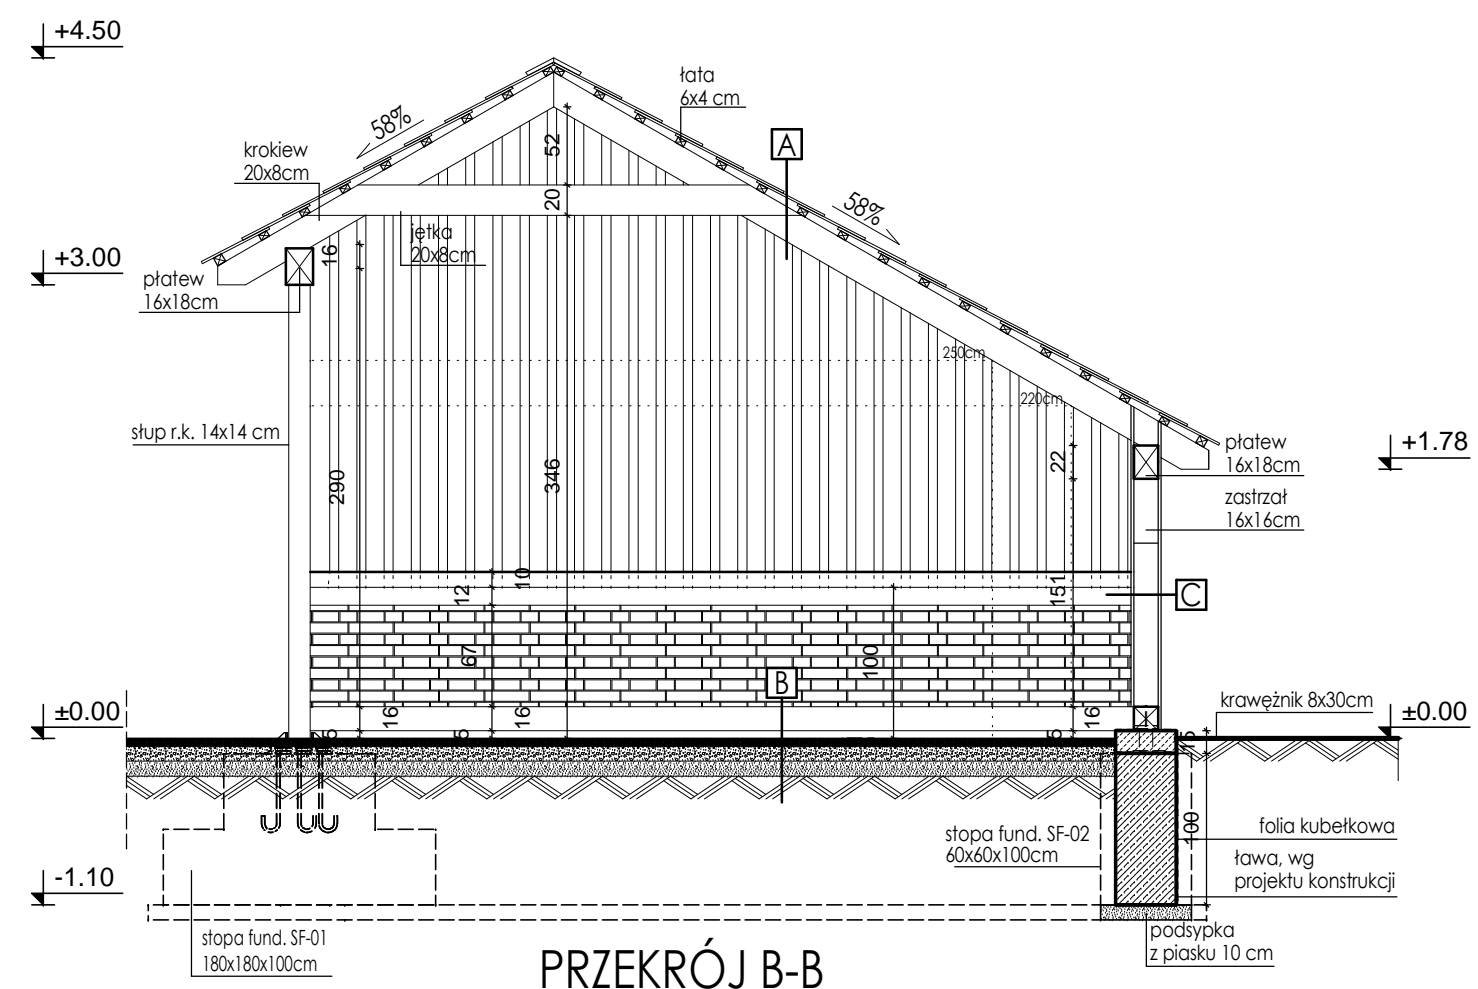

PRZEKRÓJ B-B

A POKRYCIE DACHU	
Warstwa	Grubość
Pokrycie dachu deska na nakładkę - kolor naturalne drewno	3 cm
Łata	4 cm
Krokwie	20 cm
Razem:	27 cm

B WARSTWY UTWARDZENIA NA GRUNCIE	
Warstwa	Grubość
Warstwa wyrównawcza kruszywo łamane 0-31,5mm	5 cm
Warstwa konstrukcyjna kruszywo stabilizowane 5-40mm	10 cm
Podsypka piaskowa-ubita	10 cm
Grunt rodzimy	
Razem:	25 cm

C WARSTWY ŚCIANY DREWNIANEJ	
Warstwa	Grubość
Deska drewniana	3,5 cm
Pustka	16 cm
Deska drewniana	3,5 cm
Razem:	23 cm



Pracownia Architektury GP Projekt  
architekt **Gabriela Plewnia**  
ul. Polna 13, 46-211 Łowkowie  
tel. 798 766 288  
e-mail: [biuro@gp-projekt.com.pl](mailto:biuro@gp-projekt.com.pl)  
[www.gp-projekt.com.pl](http://www.gp-projekt.com.pl)  
**PROJEKT** NIP 991 0364577, REGON 520874720

OBIEKT BUDOWA CENTRUM EDUKACYJNO - PRZYRODNICZO - HISTORYCZNEGO "KAMENIEC"			
LOKALIZACJA	Szumirad, gm. Lasowice Wielkie dz. nr 80/3, obręb Szumirad		
INWESTOR	NADLEŚNICTWO OLESNO 46-300 Olesno, ul. Gorzowska 74		
ZAWARTOŚĆ	WIATA NR 1,2 PRZEKRÓJ A-A, B-B		SKALA 1 : 50
FAZA PROJEKTU PROJEKT BUDOWLANY	BRANŻA ARCHITEKTURA	NR RYS. A3	
PROJEKTANT mgr inż. arch. Gabriela Plewnia 01/OPOKK/2016	PODPIS I PECZATKA		DATA
SPRAWDZIŁ mgr inż. arch. Aleksandra Dąbrowska-Mazur 01/OPOKK/2022			MAY 2023