



UWAGA:

Wszystkie wymiary należy sprawdzić na miejscu.
Wszelkie wprowadzane zmiany podczas budowy
należy uzgodnić z projektantem.

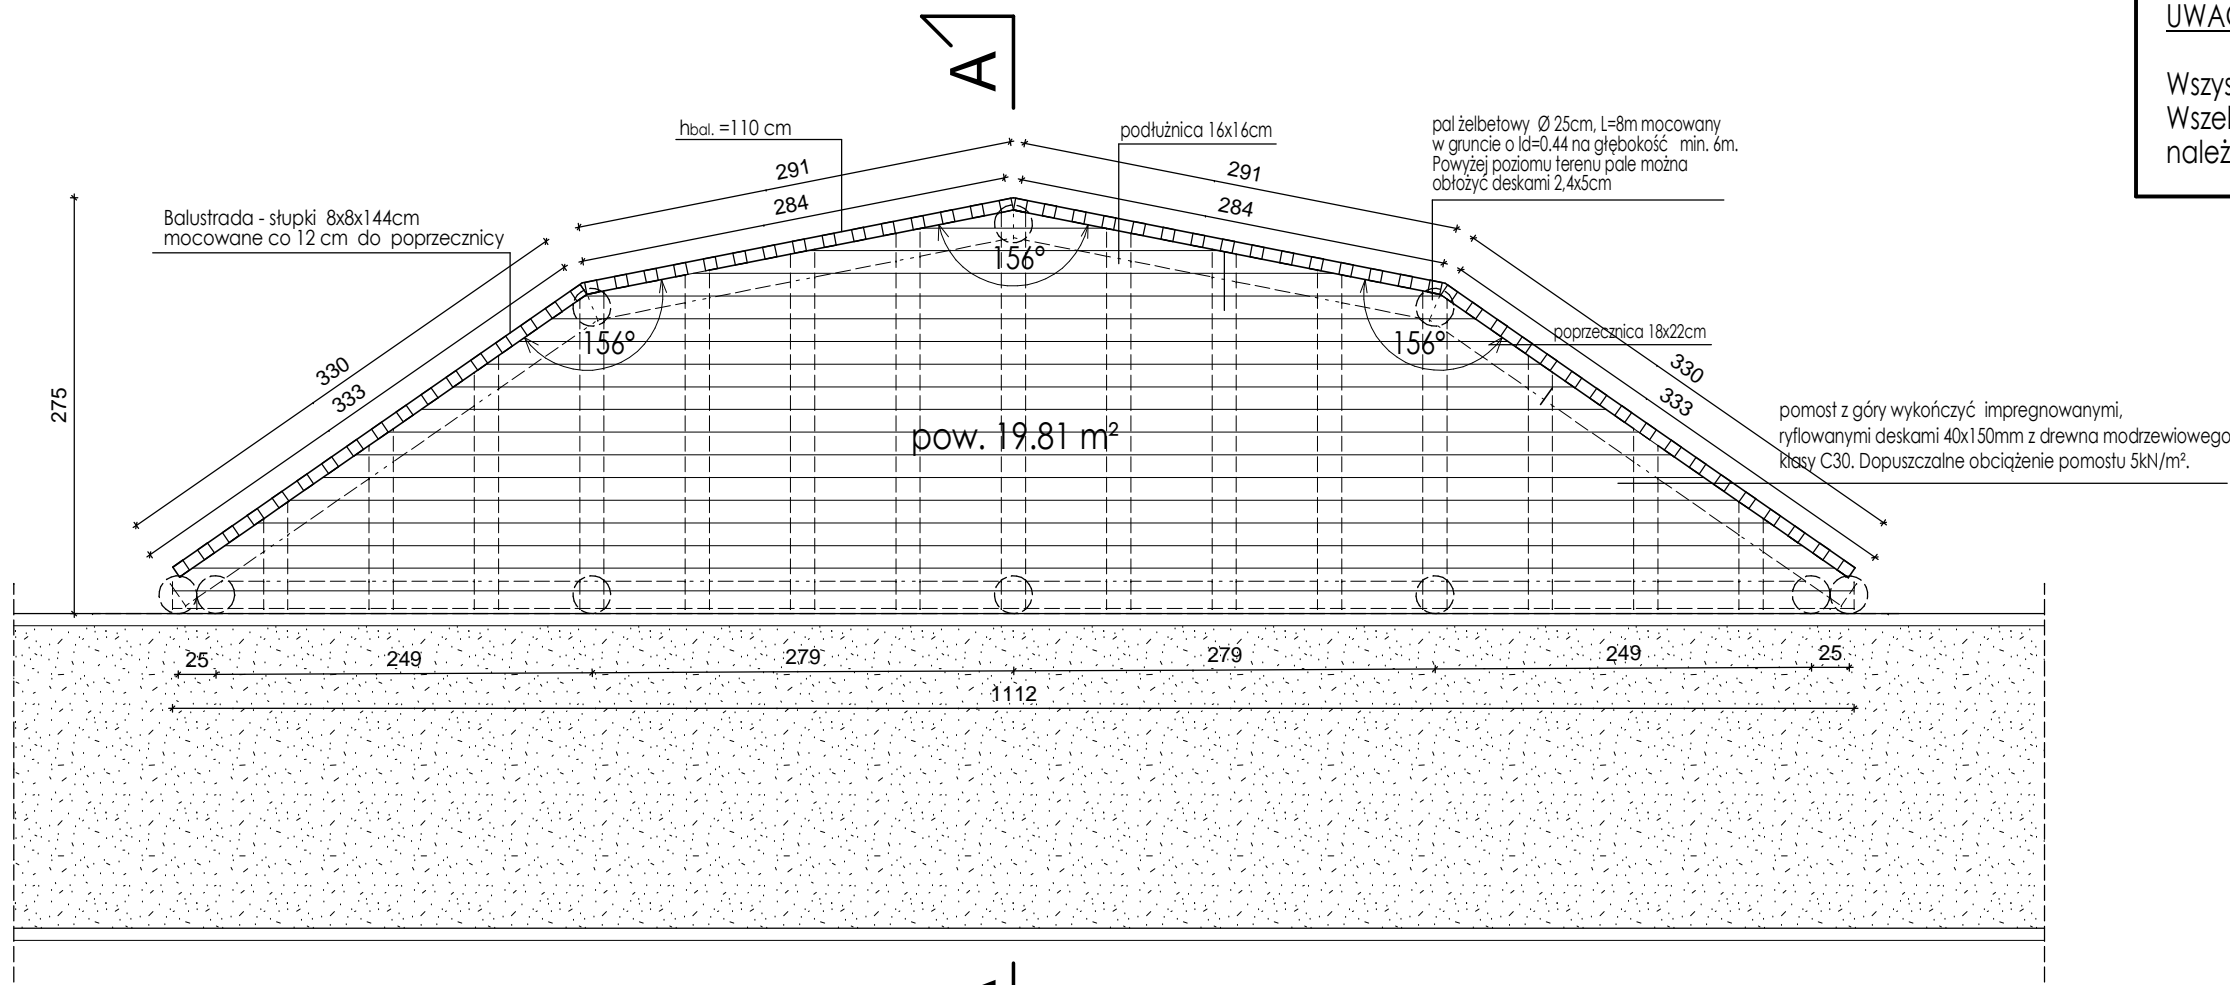


RZUT

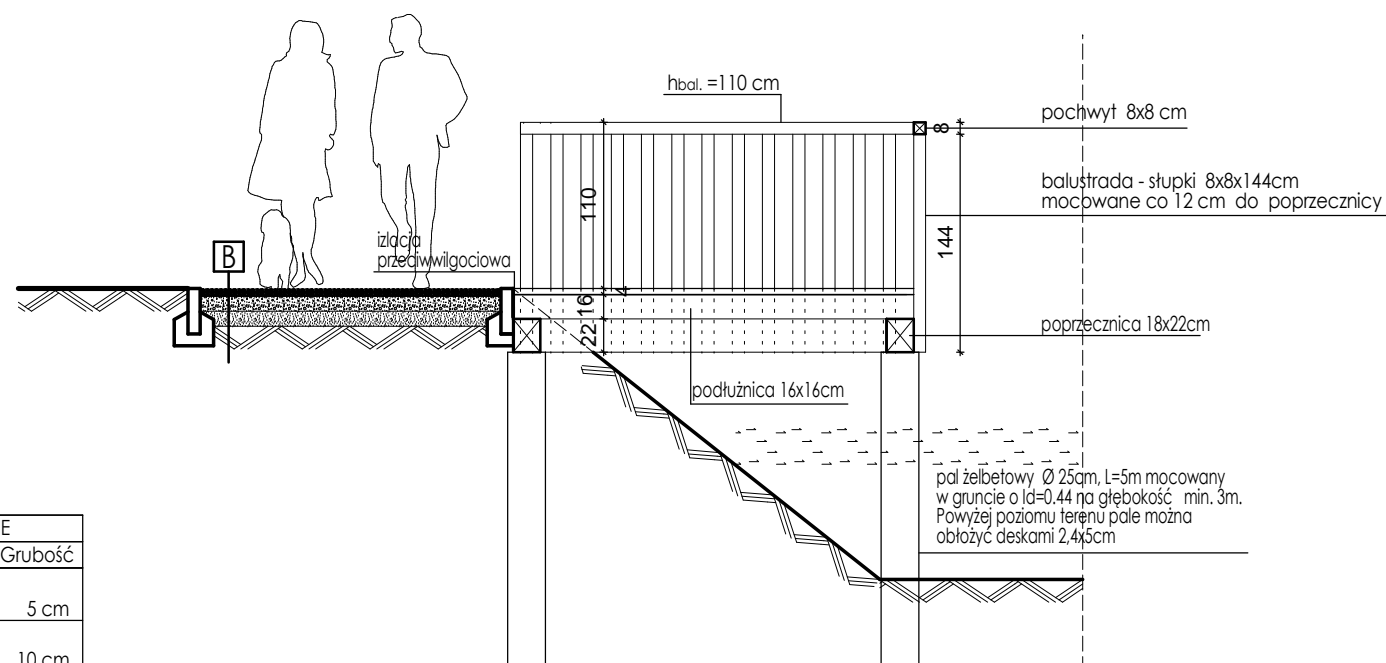

PRZEKRÓJ A-A

B WARSTWY UTWARDZENIA NA GRUNCIE		
Warstwa	Grubość	
Warstwa wyrównawcza		
kruszywo łamane 0-31,5 mm	5 cm	
Warstwa konstrukcyjna		
kruszywo stabilizowane 5-40mm	10 cm	
Podsyпка piaskowa-ubita	10 cm	
Geowłóknina		
Grunt rodzimy		
Razem:		25 cm

<div><div><div>Pracownia Architektury GP Projekt</div><div>architekt Gabriela Plewnia</div><div>ul. Polna 13, 46-211 Łowkowiec</div><div>tel. 798 766 288</div><div>e-mail: biuro@gp-projekt.com.pl</div><div>www.gp-projekt.com.pl</div><div>PROJEKT</div></div><div>NIP 9910364577, REGON 520874720</div></div>		
OBJEKT BUDOWA CENTRUM EDUKACYJNO - PRZYRODNICZO - HISTORYCZNEGO “KAMIENIEC”		
LOKALIZACJA	Szumirad, gm. Lasowice Wielkie dz. nr 80/3, obręb Szumirad	
INWESTOR	NADLEŚNICTWO OLESNO 46-300 Olesno, ul. Gorzowska 74	
ZAWARTOŚĆ	POMOST RZUT, PRZEKROJ A-A	SKALA 1 : 50
FAZA PROJEKTU PROJEKT TECHNICZNY	BRANŻA ARCHITEKTURA	NR RYS. AT13
	IMIE, NAZWISKO, NR UPRAWNIEN	PODPIS I PECCATKA
PROJEKTANT	mgr inż. arch. Gabriela Plewnia 01/OPOKK/2016	
SPRAWDZIL	mgr inż. arch. Aleksandra Dąbrowska-Mazur 01/OPOKK/2022	
		MAJ 2023