UWAGA:

Wszystkie wymiary należy sprawdzić na miejscu. Wszelkie wprowadzane zmiany podczas budowy należy uzgodnić z projektantem.

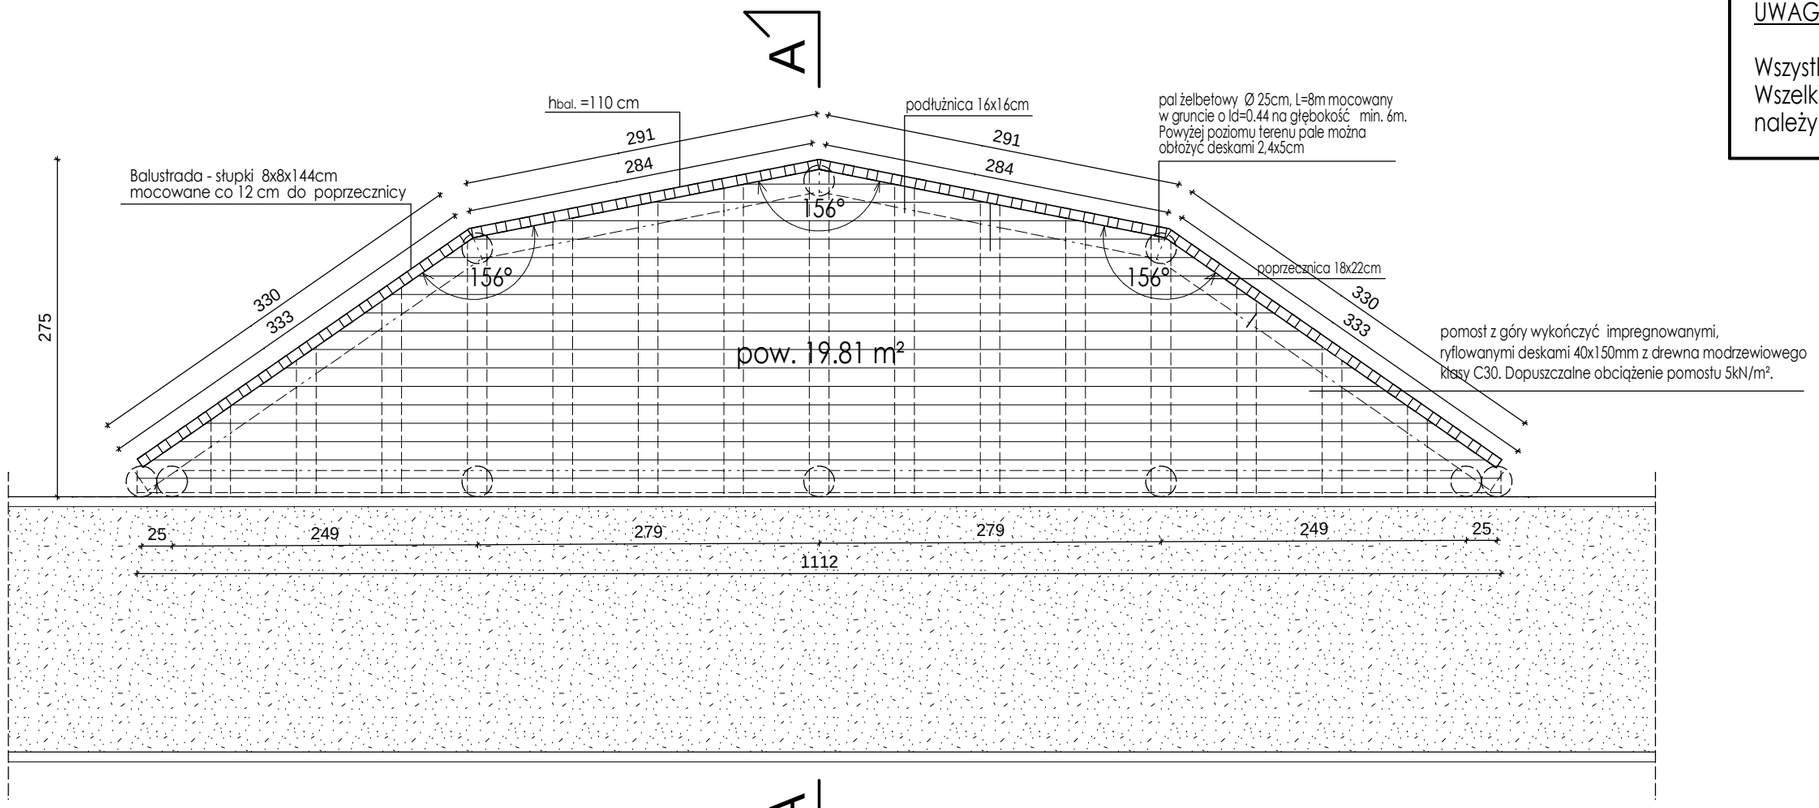

RZUT

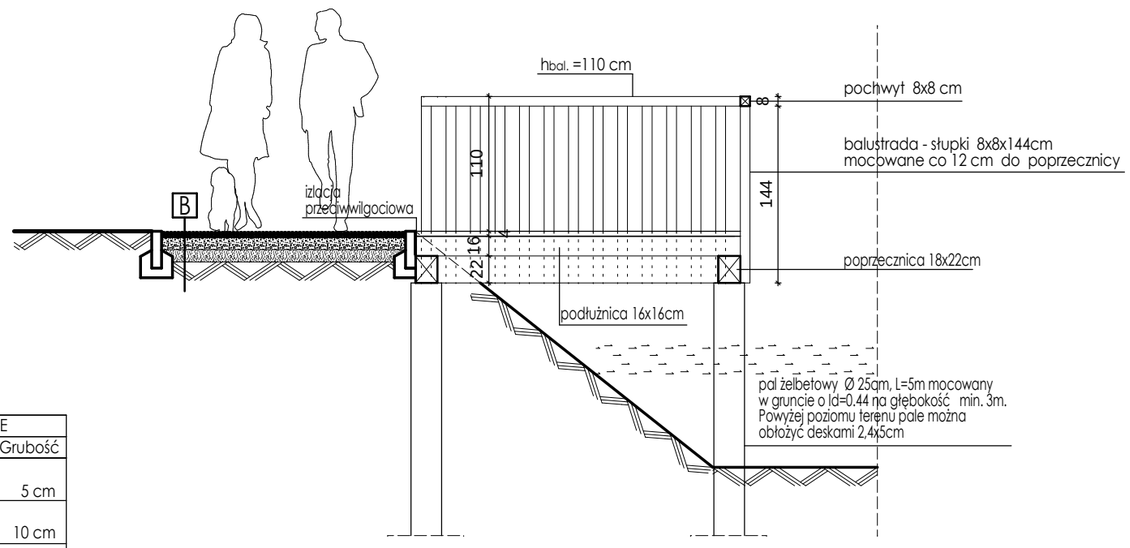

PRZEKRÓJ A-A

B	WARSTWY UTWARDZENIA NA GRUNCIE	
	Warstwa	Grubość
	Warstwa wyrównawcza kruszywo łamane 0-31,5 mm	5 cm
	Warstwa konstrukcyjna kruszywo stabilizowane 5-40mm	10 cm
	Podsypka piaskowa-ubita	10 cm
	Geowłóknina	
	Grunt rodzimy	
	Razem:	25 cm

Pracownia Architektury GP Projekt
architekt Gabriela Plewnia
ul. Polna 13, 46-211 Łowkowice
tel. 798 766 288
e-mail:biuro@gp-projekt.com.pl
www.gp-projekt.com.pl
NIP 9910364577, REGON 520874720

OBIEKT

BUDOWA CENTRUM EDUKACYJNO - PRZYRODNICZO - HISTORYCZNEGO "KAMIENIEC"

LOKALIZACJA	Szumirad, gm. Lasowice Wielkie dz. nr 80/3, obręb Szumirad
INWESTOR	NADLEŚNICTWO OLESNO 46-300 Olesno, ul. Gorzowska 74
ZAWARTOŚĆ	POMOST RZUT, PRZEKRÓJ A-A
SKALA	1 : 50
FAZA PROJEKTU	PROJEKT TECHNICZNY
BRANŻA	ARCHITEKTURA
NR RYS.	AT8

	IMIĘ, NAZWISKO, NR UPRAWNIEŃ	PODPIS I PIECZĄTKA	DATA
PROJEKTANT	mgr inż. arch. Gabriela Plewnia 01/OPOKK/2016		MAJ 2023
SPRAWDZIŁ	mgr inż. arch. Aleksandra Dąbrowska-Mazur 01/OPOKK/2022		