


PRZEKRÓJ A-A

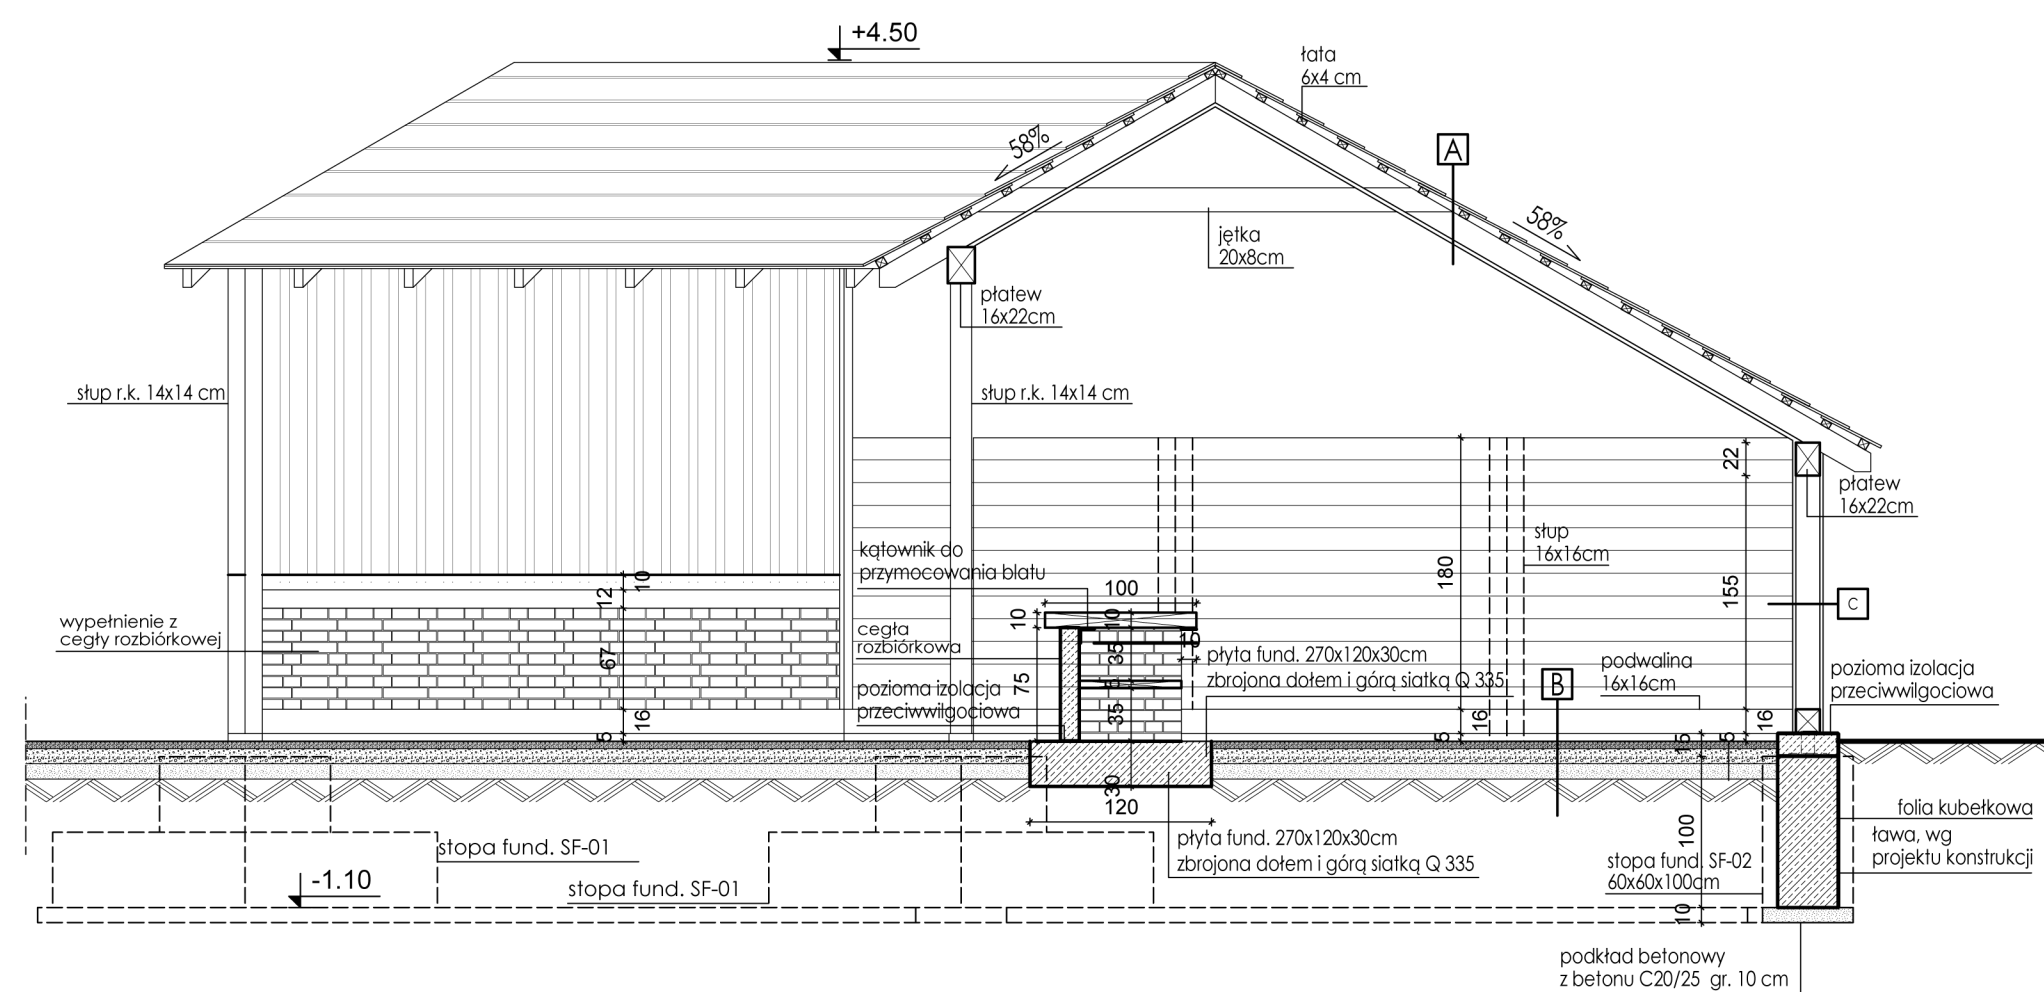


PRZEKRÓJ B-B

A POKRYCIE DACHU	
Warstwa	Grubość
Pokrycie dachu deska na nakładkę - kolor naturalne drewno	3 cm
Łata	4 cm
Krokwie	20 cm
Podbitka	2.4 cm
Razem: 29.4 cm	

B WARSTWY UTWARDZENIA NA GRUNCIE	
Warstwa	Grubość
Warstwa wyrównawcza kruszywo łamane 0-31.5mm	5 cm
Warstwa konstrukcyjna kruszywo stabilizowane S-40mm	10 cm
Podsyпка piaskowa-ubita	10 cm
Geowłóknina	
Grunt rodzimy	
Razem: 25 cm	

C WARSTWY ŚCIANY DREWNIANEJ	
Warstwa	Grubość
Deska drewniana	3.5 cm
Pustka	16 cm
Deska drewniana	3.5 cm
Razem: 23 cm	

 <div>Pracownia Architektury GP Projekt architekt Gabriela Plewnia ul. Polna 13, 46-211 Łowkowice tel. 798 766 288 e-mail: biuro@gp-projekt.com.pl www.gp-projekt.com.pl NIP 9910364577, REGON 520874720</div>	
OBIEKT BUDOWA CENTRUM EDUKACYJNO - PRZYRODNICZO - HISTORYCZNEGO "KAMIEŃC"	
LOKALIZACJA	Szumirad, gm. Lasowice Wielkie dz. nr 80/3, obręb Szumirad
INWESTOR	NADLEŚNICTWO OLESNO 46-300 Olesno, ul. Gorzowska 74
ZAWARTOŚĆ	WIATA PRZYRODNICZA PRZEKROJE A-A, B-B
PAZA PROJEKTU	BRANŻA
PROJEKT	ARCHITEKTURA
TECHNICZNY	
IMIE NAZWISKO, NR UPRAWNIENI	PODPIS, PRECZĄTKA
DATA	
PROJEKTANT	mgr inż. arch. Gabriela Plewnia 01/OPOKK/2016
SPRAWDZĄCY	mgr inż. arch. Aleksandra Dąbrowska-Mazur 01/OPOKK/2022
DATA	MAJ 2023