


MAPA DO CELÓW PROJEKTOWYCH	
	ID: GG-PODGIK.6640.1.1228.2022
Jednostka ewidencyjna	Lasowice Wielkie [160403_2]
Obręb ewidencyjny	Szumirad [0080]
Działka	80/3
Nazwa miejscowości ulica	Szumirad - Kamieniec
Godło mapy	6.142.23.13.1.2
Skala	1:500
Układ współrzędnych	2000_18
Poziom odniesienia	PL-EVRF2007-NH
Oznaczenie granic obszaru, który był przedmiotem aktualizacji	-----
03.01.2023 data opracowania	Usługi Geodezyjne Krzysztof Pawleta ul. Strzelców Bytomskich 47 46-081 Dobrzeń Wielki NIP 991-039-29-41, tel. 601-557-118
opracował: inż. Mateusz Krawiec geodeta uprawniony upr nr 23629	
kierownik prac: mgr inż. Jacek Nowaczek geodeta uprawniony Zezw MGPIB Nr 14796	

Oświadczam iż niniejszy dokument opracowany na podstawie zgłoszonej pracy geodezyjnej GG-PODGIK.6640.1.1228.2022 uzyskał pozytywny wynik weryfikacji	
Organ prowadzący państwowy zasób geodezyjno kartograficzny	STAROSTA KLUCZBORSKI
Wykonawca prac geodezyjnych	Usługi Geodezyjne Krzysztof Pawleta ul. Strzelców Bytomskich 47 46-081 Dobrzeń Wielki NIP 991-039-29-41
Imię i nazwisko oraz nr. uprawnień kierownika prac geodezyjnych	mgr inż. Jacek Nowaczek geodeta uprawniony Zezw MGPIB Nr 14796
Numer i data sporządzenia dokumentu potwierdzającego wynik pozytywnej weryfikacji	Protokół nr 1 z dn. 03.01.2023
Jestem świadomy odpowiedzialności karnej za złożenie fałszywego oświadczenia	

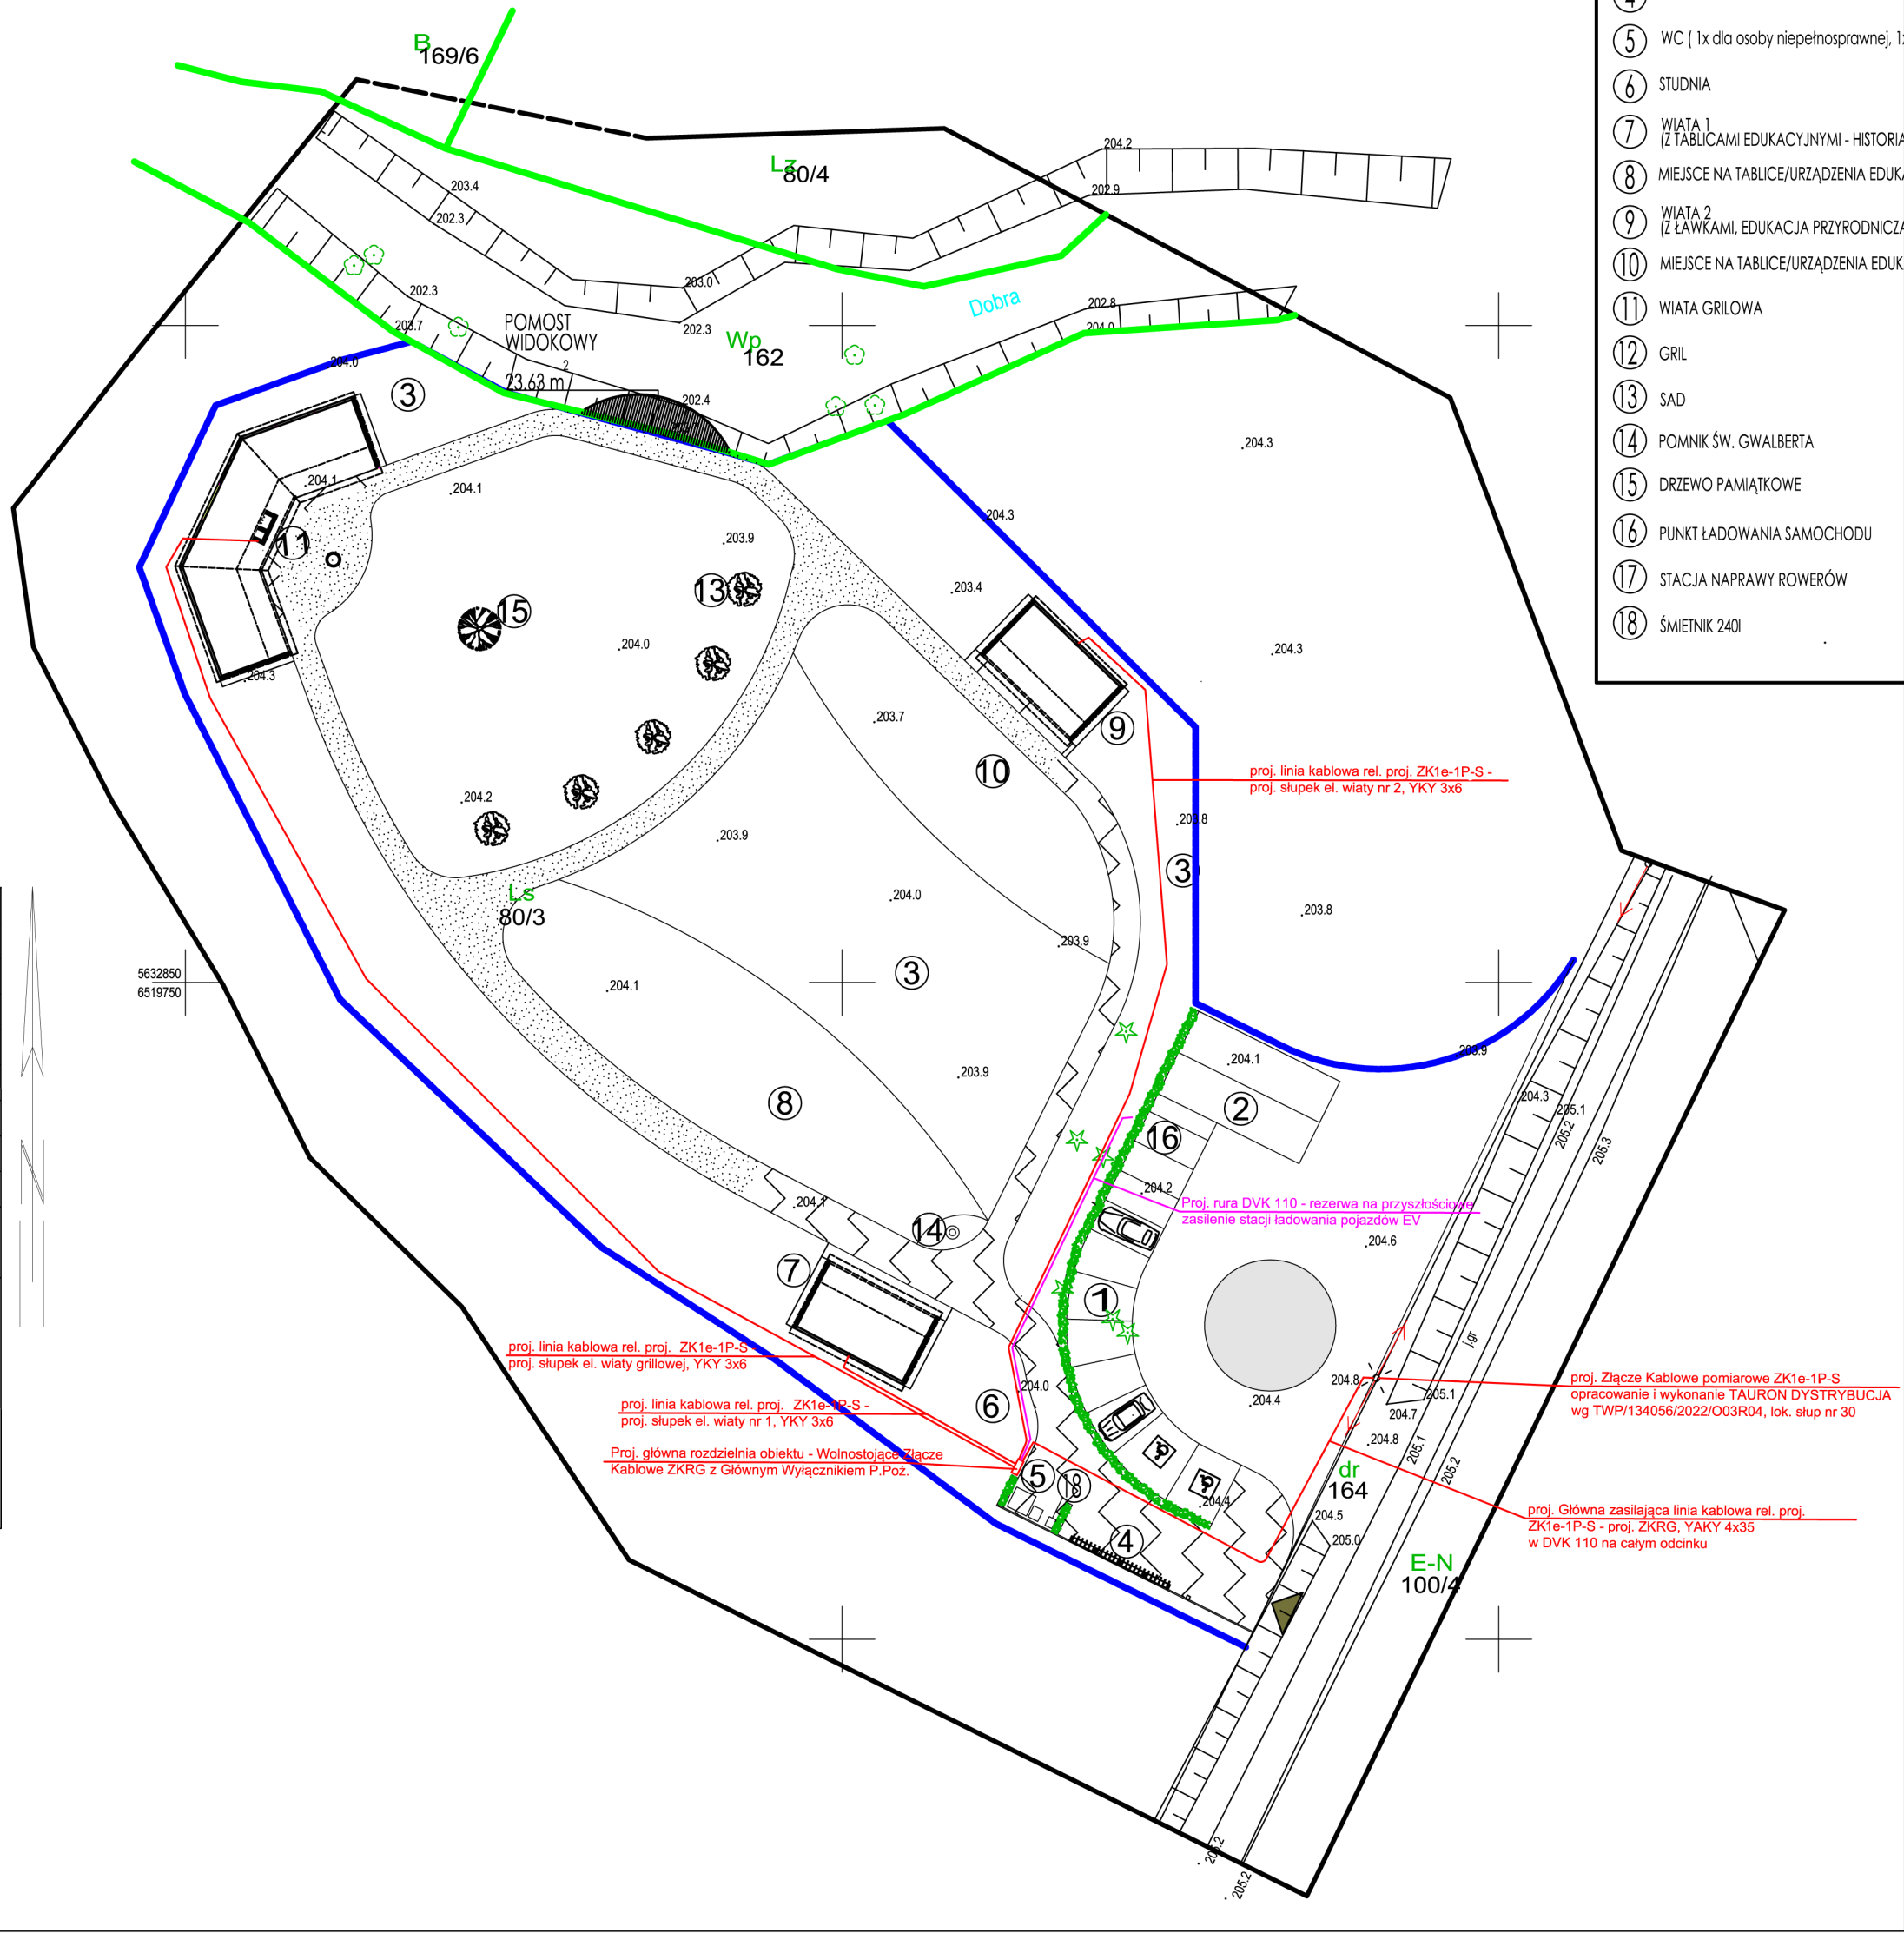

LEGENDA:	
	GRANICA OPRACOWANIA
	GRANICA DZIAŁKI
	WEJŚCIE
	PARKING DLA SAMOCHODÓW OSOBOWYCH (9+2)
	PARKING DLA AUTOKARÓW (2)
	KWIETNA ŁĄKA
	PARKING DLA ROWERÓW
	WC (1x dla osoby niepełnosprawnej, 1x standardowy)
	STUDNIA
	WIATA 1 (Z TABLICAMI EDUKACYJNYMI - HISTORIA KAMIEŃCA)
	MIEJSCE NA TABLICE/URZĄDZENIA EDUKACYJNE
	WIATA 2 (Z ŁAWKAMI, EDUKACJA PRZYRODNICZA)
	MIEJSCE NA TABLICE/URZĄDZENIA EDUKACYJNE
	WIATA GRILOWA
	GRIL
	SAD
	POMNIK ŚW. GWALBERTA
	DRZEWO PAMIĄTKOWE
	PUNKT ŁADOWANIA SAMOCHODU
	STACJA NAPRAWY ROWERÓW
	ŚMIETNIK 240l

± 0.00 = Posadzka projektowanych wiat = ~ok. 204.10 m n.p.m.		
LEGENDA POWIERZCHNI I BILANSU TERENU		
POWIERZCHNIA OPRACOWYWANEGO TERENU NA DZIAŁCE 80/3: 0.5342 ha		
	POWIERZCHNIE ZABUDOWY	4.69 % 250.89 m ²
	POWIERZCHNIE ZIELONE	28.27 % 1510.41 m ²
	KWIETNA ŁĄKA	37.26 % 1990.52 m ²
	POWIERZCHNIA UTWARDZONA	29.78 % 1590.18 m ²
RAZEM:		100 % 5342 m ²

Centrum edukacyjno-przyrodniczo-historyczne będzie pełnić funkcję rekreacyjną. Powstanie w celu upamiętnienia miejsca w którym wcześniej znajdowała się nieistniejąca już zabudowa miejscowości Kamieniec. Na terenie działki: dwie wiaty pełniące funkcję rekreacyjno-edukacyjną, wiatę grillową z aneksem kuchennym, ścieżki, "kwietną łąkę", pomost widokowy, tablice edukacyjne, parking 11 m.p. dla samochodów osobowych oraz 2 m.p. dla autokarów.

WIDOK		
ZAGOSPODAROWANIE TERENU - KAMIENIEC_0.bmp		
OBIEKT		BUDOWA CENTRUM EDUKACYJNO - PRZYRODNICZO - HISTORYCZNEGO "KAMIENIEC"
LOKALIZACJA	Szumirad, gm. Lasowice Wielkie dz. nr 80/3, obręb Szumirad	
INWESTOR	NADLEŚNICTWO OLEŚNO 46-300 Oleśno, ul. Gorzowska 74	
ZAWARTOŚĆ	ZAGOSPODAROWANIE TERENU	SKALA 1:500
FAZA PROJEKTU	BRANDA	NR RYS.
PROJEKT TECHNICZNY	ELEKTRYCZNA	E1
IMIE I NAZWISKO, NR UPRAWNIENI	PODPIS PRECZAJĄCA	DATA
mgr inż. Tomasz Rżany		
OPL/1699/PWBE/19		
		KWIECIEŃ 2023