


PLAN ORIENTACYJNY

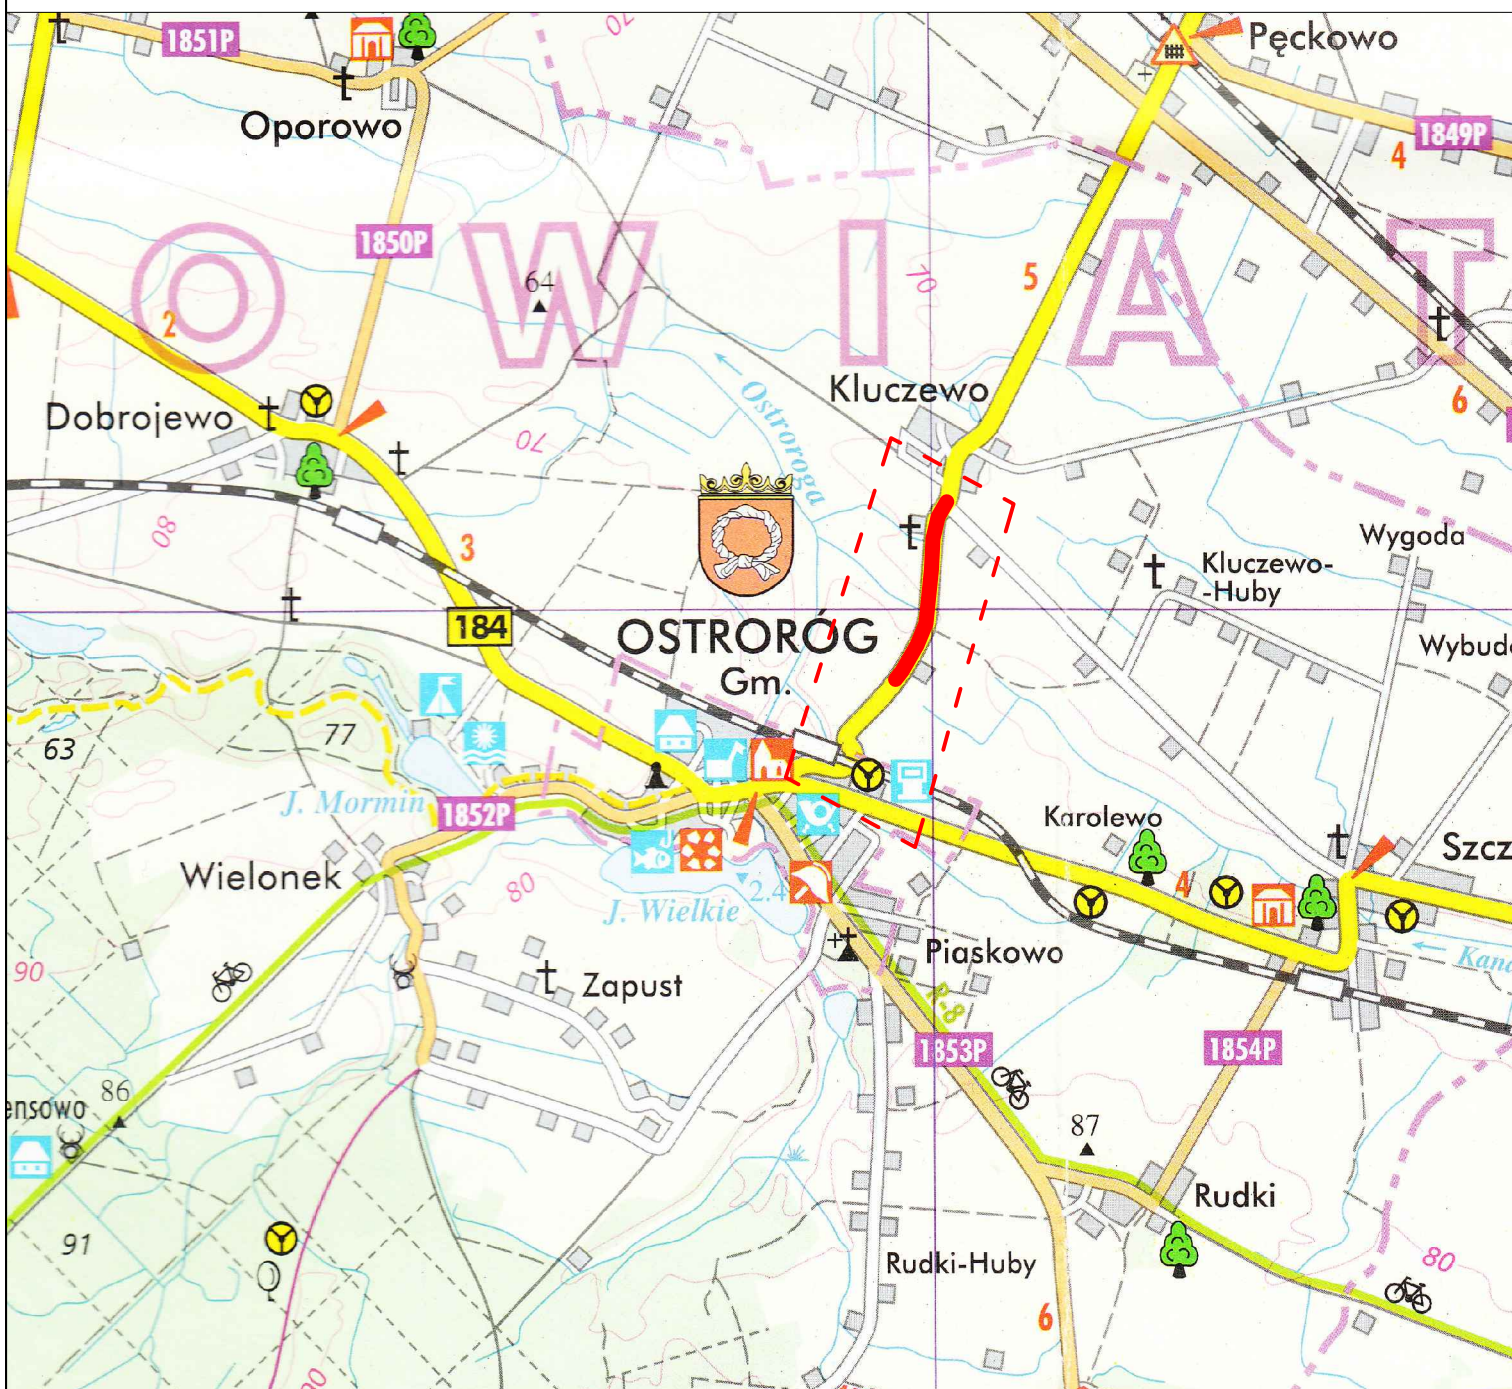

STUDIO PROJEKTOWE PE-DRO

Piotr Mańczak
64-500 Szamotuły, ul. Łazurowa 10

OBIEKT:

PRZEBUDOWA DROGI POWIATOWEJ NR 1899P OBRZYCKO – OSTRORÓG
NA ODCINKU KLUCZEWO– OSTRORÓG O DŁ. 990 MB

INWESTOR:

ZARZĄD DRÓG POWIATOWYCH W SZAMOTULACH
UL. BOLESŁAWA CHROBREGO 6
64-500 SZAMOTULY

STADIUM: STAŁA ORGANIZACJA RUCHU

BRANŻA: DROGOWA

TEMAT RYSUNKU:

PLAN ORIENTACYJNY

SKALA:

1:25000

DATA:

08.2024

NR RYS:

01

PROJEKTOWAŁ

IMIĘ I NAZWISKO

PODPIS

PROJEKTANT:

mgr inż. Piotr Mańczak
WKP/0078/P00D/14